


ESTRATTO PIANO DEL GOVERNO DEL TERRITORIO COMUNALE (P.G.T.) e piani Correlati  
Comune di Pregana Milanese  
scala 1:2000

LEGENDA:

- Delimitazione dei nuclei di antica formazione (IGM 1888) classificata anche come area a rischio archeologico
- Zona A - Art. 14 delle NTA
- Zona B1 - Artt. 14 e 15 delle NTA
- Zona B2 - Art. 15 delle NTA
- Zona B2 con obbligo di Piano attuativo - Art. 15 delle NTA
- Zona D - Art. 16 delle NTA
- Zona D con obbligo di Piano attuativo - Art. 16 delle NTA
- Ambito ARTEMIDE - Art. 16 delle NTA
- Zona destinata a servizi pubblici - Art. 17 delle NTA (vedi anche NTA del PdS)
- Zona VP - Art. 18 delle NTA
- Zona E1 - Artt. 19 e 20 delle NTA
- Zona E2 - Art. 19 delle NTA
- Parco Locale di Interesse Sovracomunale del Basso Olona Rhodense Art. 20.1 delle NTA
- Parco Agricolo sud Milano - Art 20.2 delle NTA
- Proposta di ampliamento del Parco Agricolo sud Milano
- Aree non soggette a trasformazione urbanistica - Art. 21.9
- Immobili meritevoli di conservazione - Art. 27 (vedi anche Tav RP.02)
- Ambito di Trasformazione per nuovi insediamenti residenziali e produttivi
- Ambito di Trasformazione per nuovi servizi
- Aree interessate dal progetto definitivo (4° binario e opere stradali connesse), Legge Obiettivo - DGR n. X/1264 del 24.1.2014
- Autostrada A4, sedime del progetto esecutivo di ampliamento in corso di realizzazione
- Nuova viabilità comunale
- Oasi WWF di Vanzago, SIC della Rete Natura 2000 (IT 2050006)
- Fasce di rispetto
- Area a rischio archeologico (comprende anche l'area dei nuclei di antica formazione)
- Ambito territoriale estrattivo (ATEg7)
- Perimetro comunale

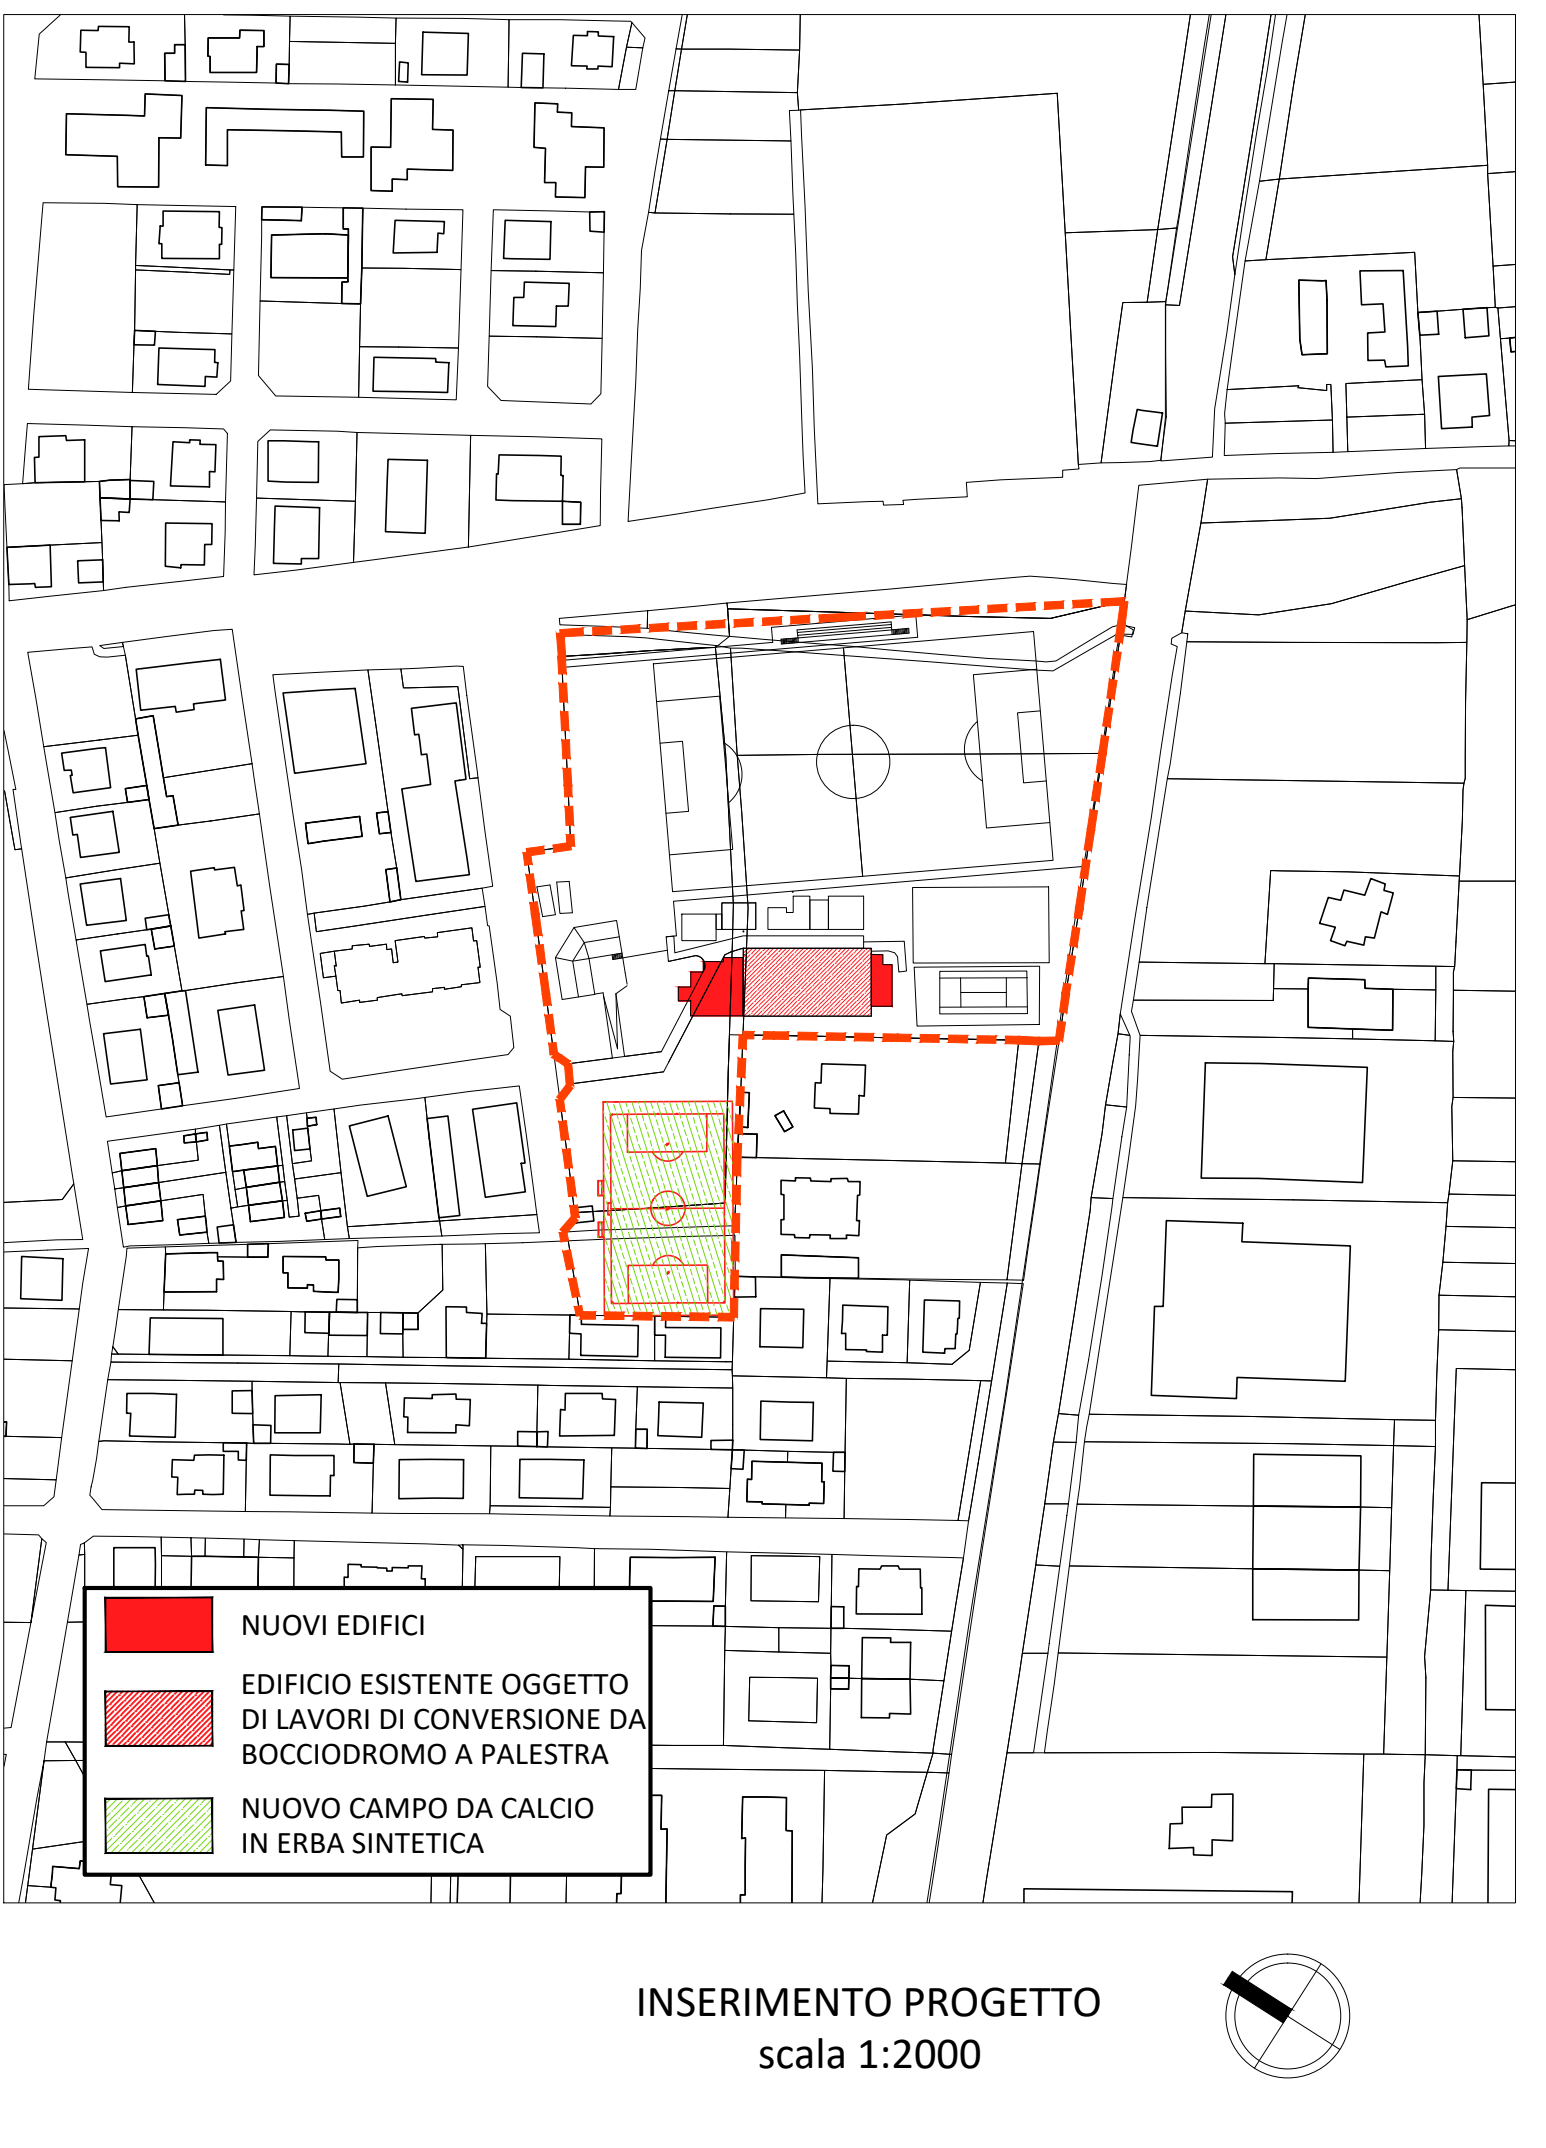

ESTRATTO PLANIMETRIA CATASTALE  
Comune di Pregana Milanese  
scala 1:1000

COMUNE DI PREGANA MILANESE  
CITTA' METROPOLITANA DI MILANO

Piazza della Libertà n. 1 – 20010 Pregana Milanese  
tel: 02.939671 - fax: 02.93590747  
email: protocollo@comune.pregana.mi.it  
pec: protocollo@pec.comune.pregana.mi.it

STEFANO POLLERO INGEGNERE

CENTRO SPORTIVO "A. COGLIATI"

LAVORI DI RIQUALIFICAZIONE DEL BOCCIODROMO E DI RICONVERSIONE A PALESTRA, REALIZZAZIONE DI NUOVI SPOGLIATOI, RIMODULAZIONE GENERALE DEGLI SPAZI DEDICATI ALLO SPORT E DEI PERCORSI DI FRUIZIONE DEL CENTRO SPORTIVO

PROGETTO ESECUTIVO

INQUADRAMENTO URBANISTICO E TERRITORIALE

PROGETTAZIONE

APRILE 2022

Via F. BORGOGNA, 14 - 13100 VERCELLI  
Tel./Fax (+39) 0161 257 307  
C (+39) 339 5849560  
pollerostefano@gmail.com  
stefano.pollero2@ingpec.eu

dott. ing. Stefano Pollero

Codice elaborato	Revisione	Redazione	Controllo	Approvazione
PMI-E-IQ	00	MI	SP	SP
Elaborato	01-1/24	MI	SP	SP
EG-1				