




SEZIONE AA

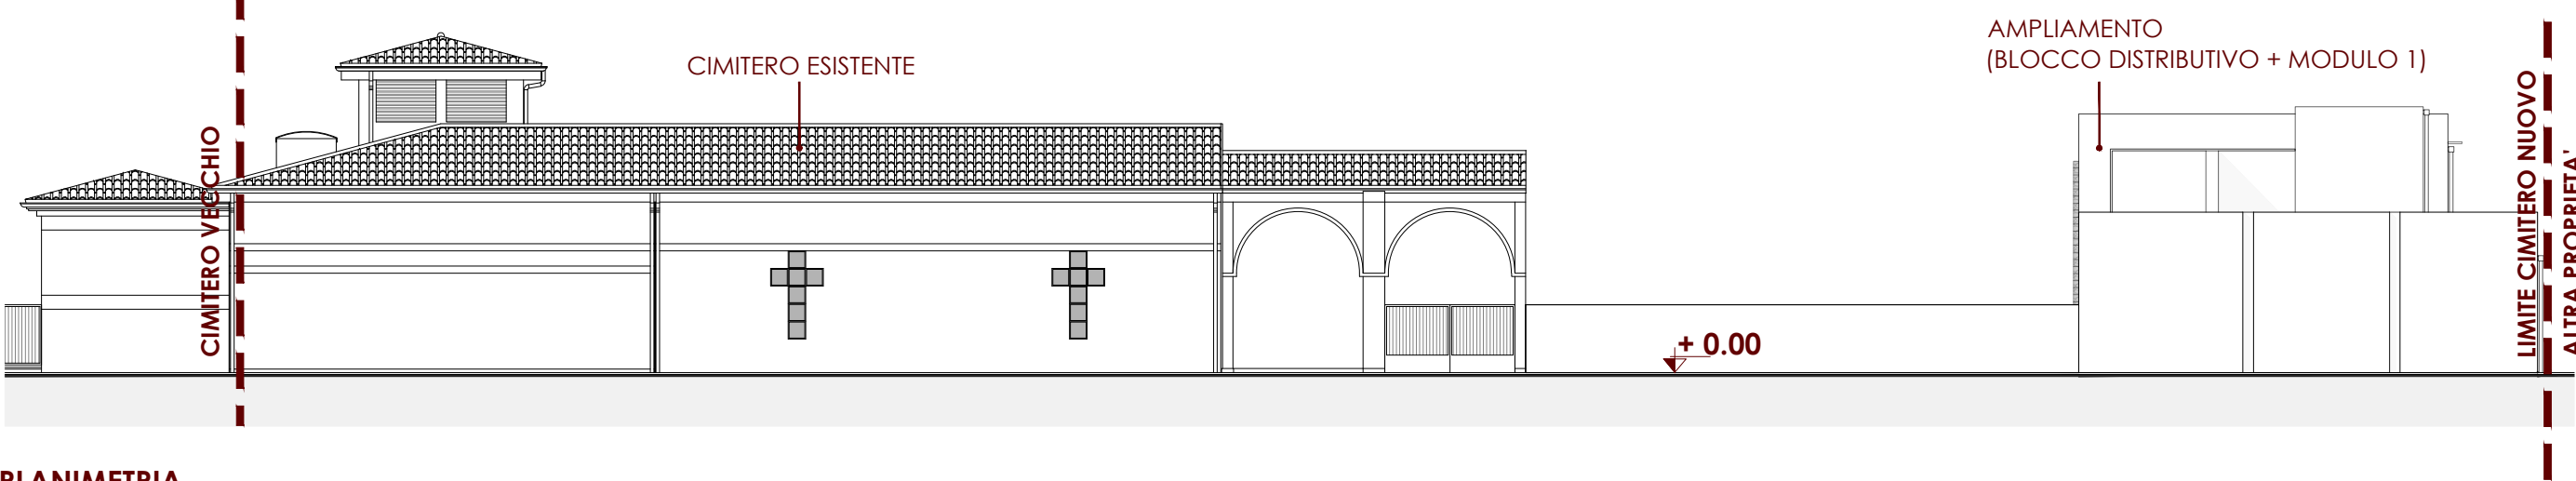

PLANIMETRIA

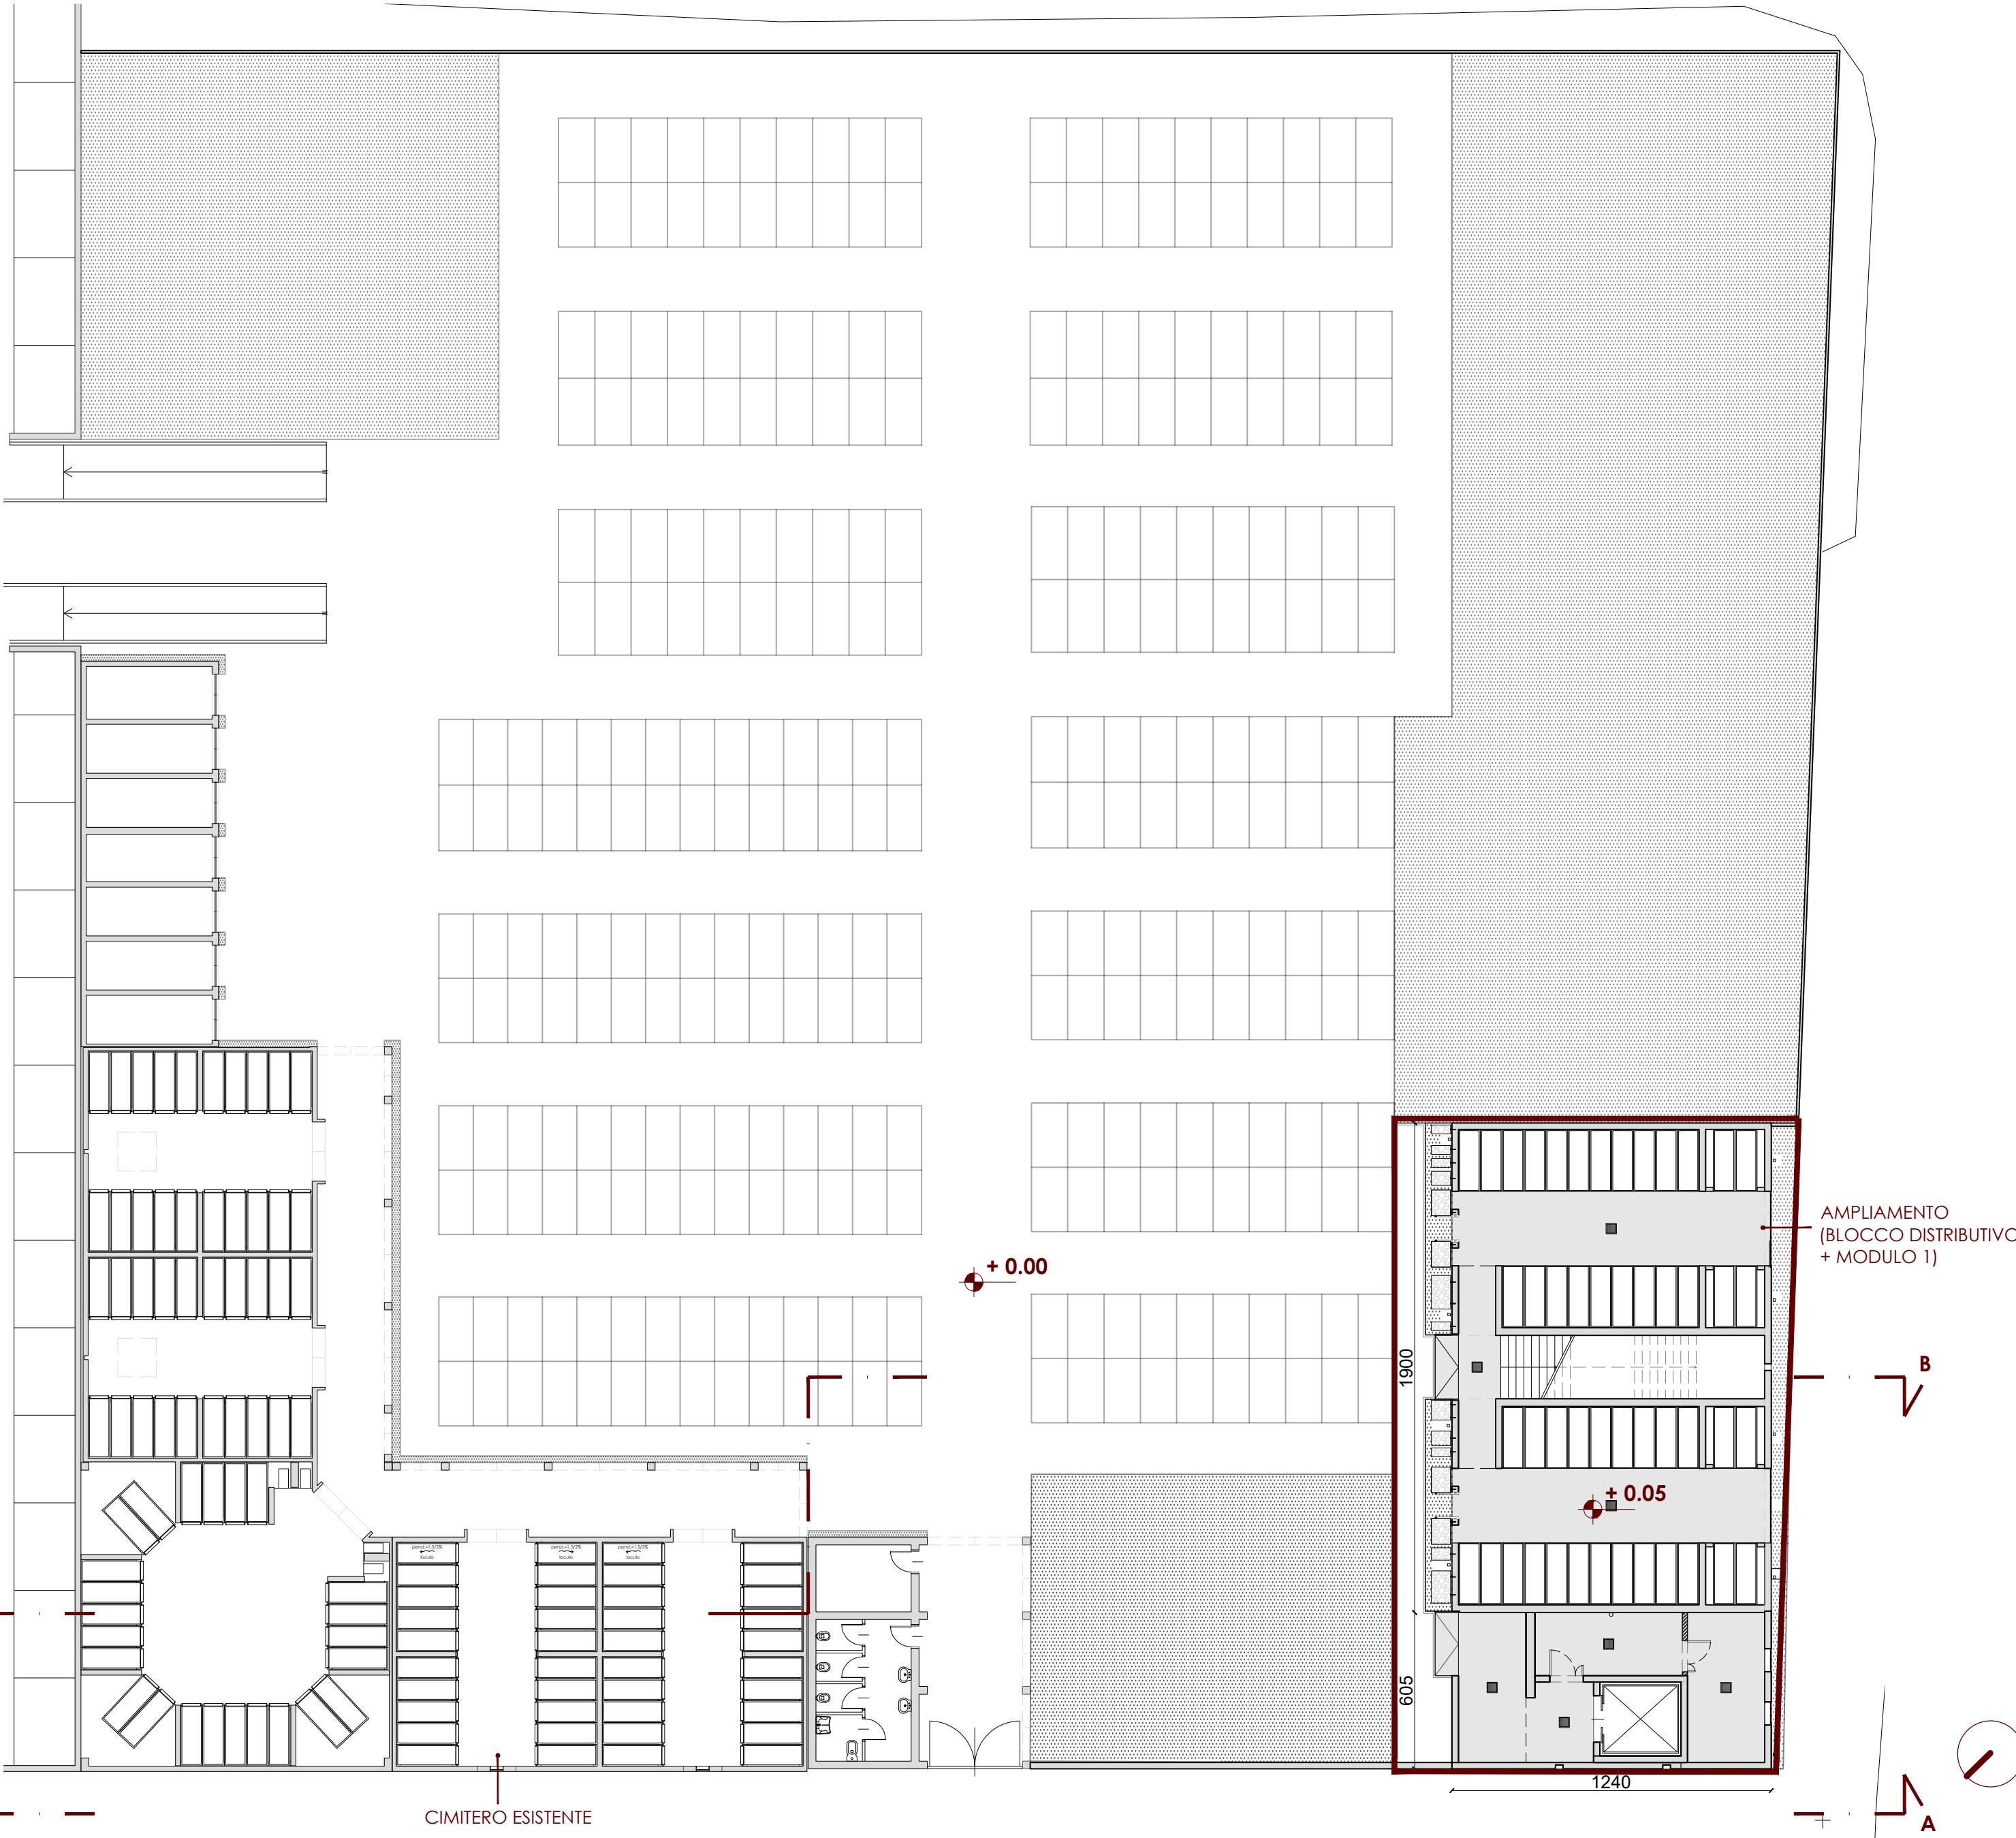

SEZIONE BB

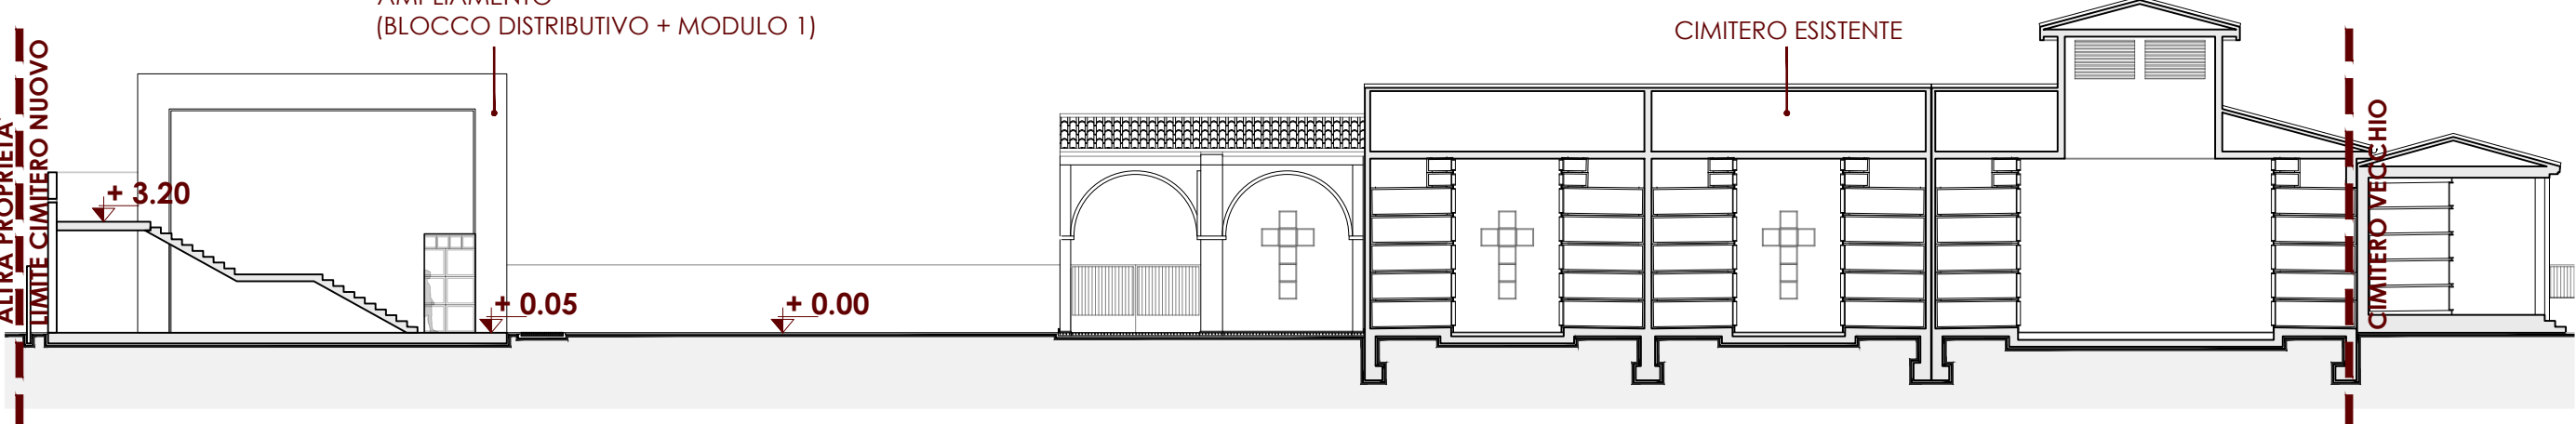

INQUADRAMENTO



COMUNE DI VANZAGO

PROGETTAZIONE IMPIANTI ELETTRICI  
PERITO INDUSTRIALE **DANIELE CERRI**  
Iscritto all'ordine dei Periti Industriali e  
Periti Industriali Laureati delle province di Milano e Lodi  
N° 3924

PROGETTAZIONE STRUTTURE  
**MADE s.r.l.** Via della Pusterla, 9 - 27100 Pavia  
PROGETTISTA STRUTTURALE  
INGEGNERE **GABRIELE PORTA**  
Iscritto all'ordine degli Ingegneri della provincia  
di Milano  
N° A25859

PROGETTAZIONE ARCHITETTONICA  
E COORDINAMENTO GENERALE  
**3Z**  
ARCHITETTO **SABINO BIZZOCA**  
Iscritto all'ordine degli Architetti  
di Milano  
N° 17700  
[www.bzz-ac.com](http://www.bzz-ac.com)

AMPIAMENTO  
CIMITERO COMUNALE

PROGETTO ESECUTIVO

STATO DI PROGETTO  
PLANIMETRIA GENERALE e SEZIONI AMBIENTALI


TAV. N°  
**ES-04**

SCALA  
1:200

DATA  
MAGGIO 2025