


DETTAGLIO SEZIONE BB' 1:200 - 1:20

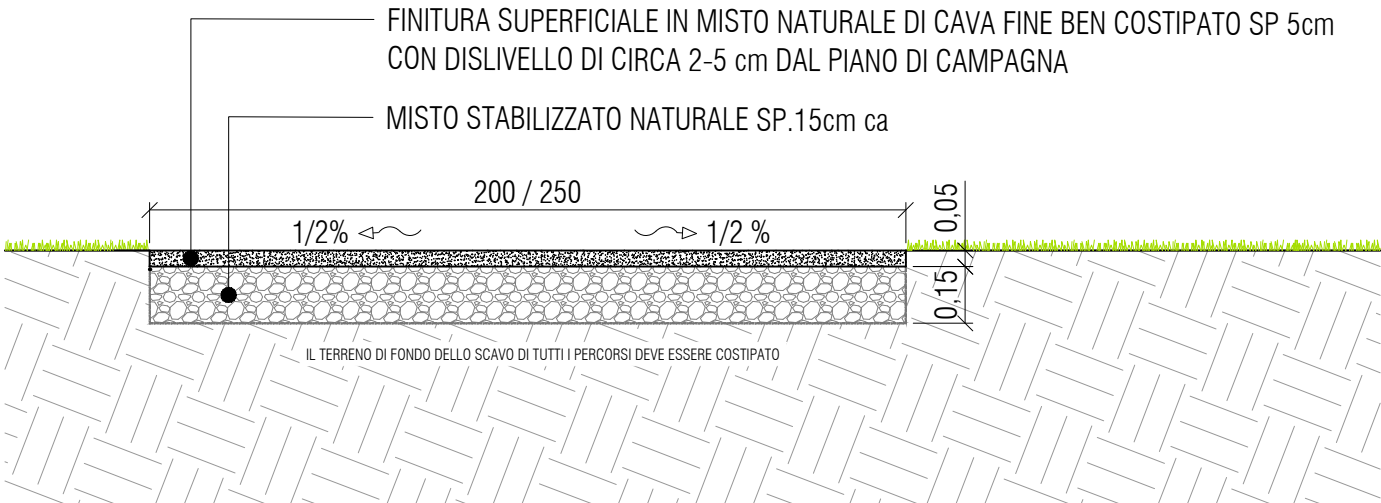

DETTAGLIO B - 1:20

PA+N

ASSOCIATI

progettisti

collaboratori

arch. Gaetano Selleri

arch. Francesco Maglia, arch. Agnese Schedoni

PAN ASSOCIATI S.R.L. · CCIAA Milano 1642624 · cap. soc. 10.000 € i.v. · reg. imp. trib. Milano/c.f./p.IVA 13352030152 Milano
(società certificata iso 9001/UNI EN ISO 9001:2015) · via don C. Porro 6 20128 · tel. 022578982
P.E. studio@panassociati.it · www.panassociati.it · pec: studio.panassociati@pec.it

ACCEDIA

SOLEARO

COMUNE DI SOLARO

Via Mazzini, 60 – 20033 Solaro (MI)

FORESTAZIONE CORRIDOIO ECOLOGICO SECONDARIO IN SOLARO

Bando per il finanziamento di infrastrutture verdi a rilevanza ecologica e di incremento della naturalità – 2021 D.d.u.o. 10 marzo 2021, n. 3304

PROGETTO ESECUTIVO

DETTAGLI PROGETTO PERCORSI PEDONALI

SCALA: 1:200
1:20

TAV. E 04

REDATTO go			VERIFICATO fm			APPROVATO GS		
AGG.:	DATA:	DESCRIZIONE:	AGG.:	DATA:	DESCRIZIONE:	AGG.:	DATA:	DESCRIZIONE:
01			03					
01			04					
02			05					