




INTERVENTO 1 IMPIANTO SOLARE TERMICO A SERVIZIO SPOGLIATOI
SCHEMA IMPIANTISTICO

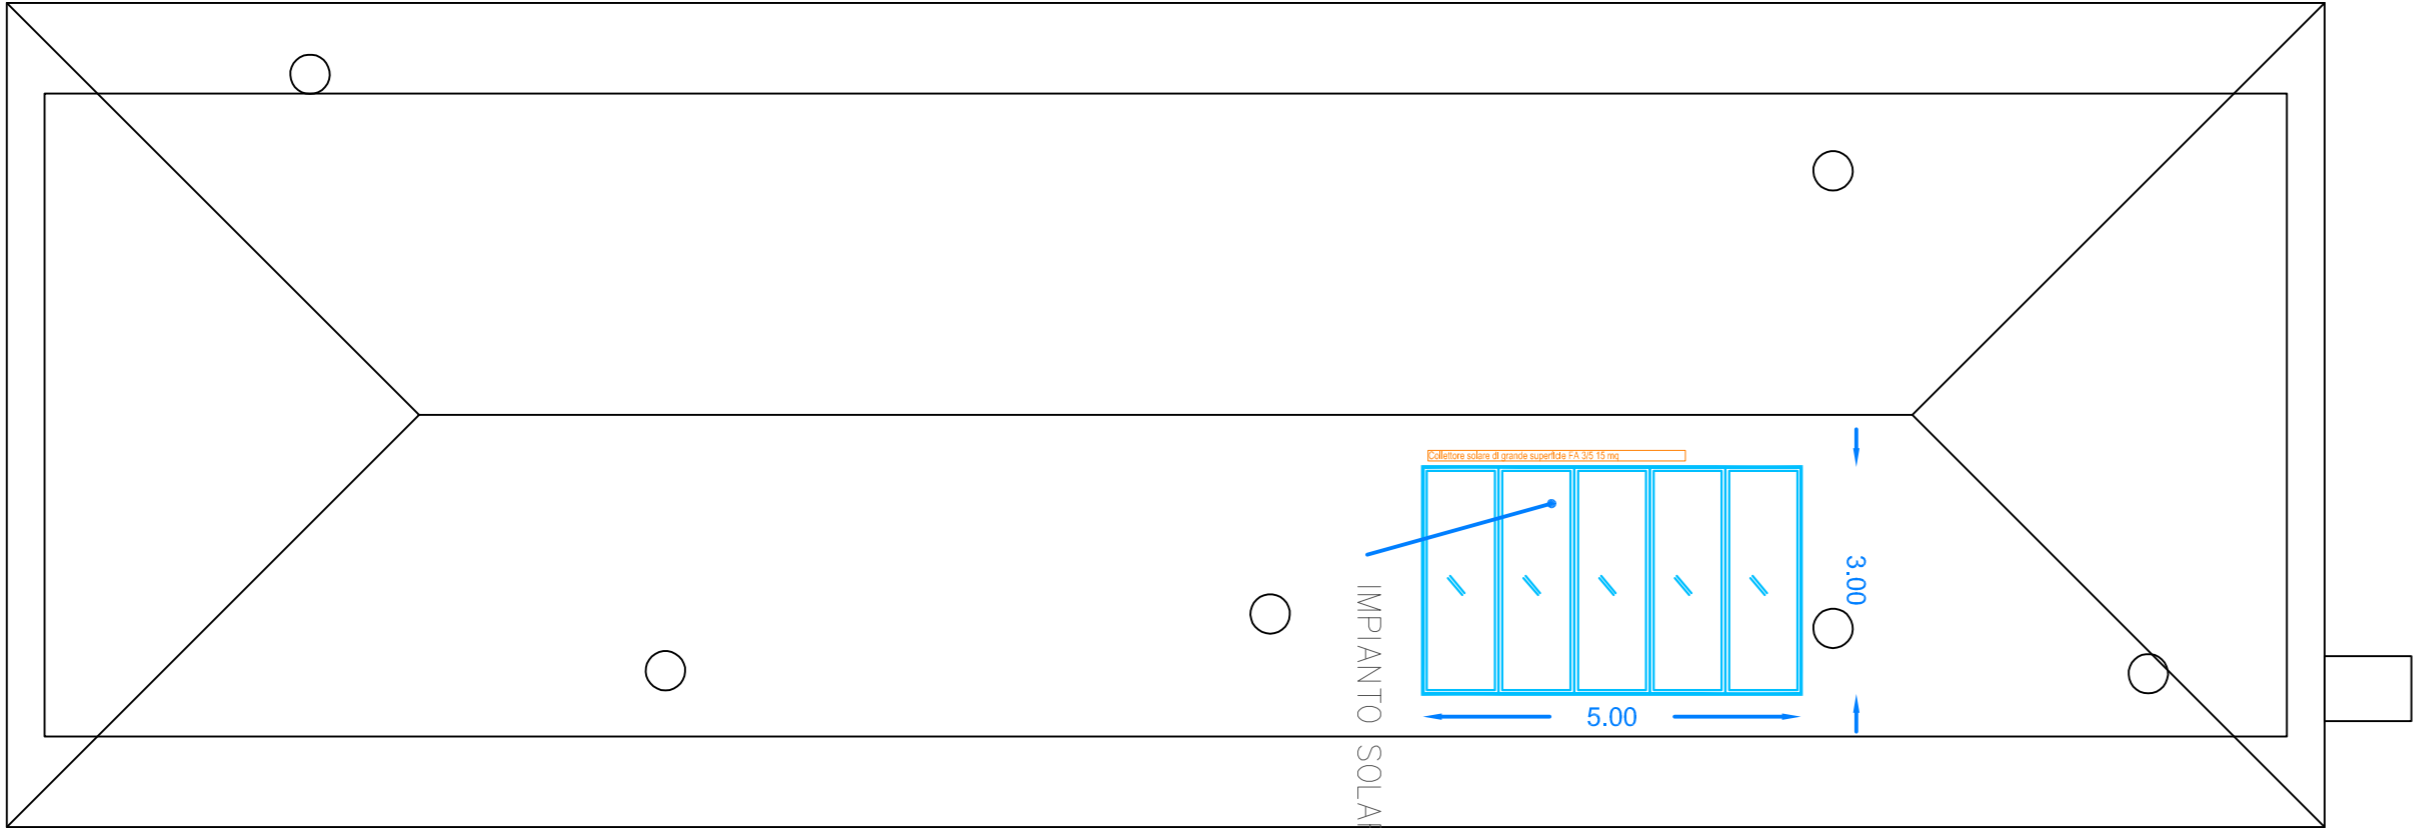


INTERVENTO 1 IMPIANTO SOLARE TERMICO A SERVIZIO SPOGLIATOI
STATO DI PROGETTO

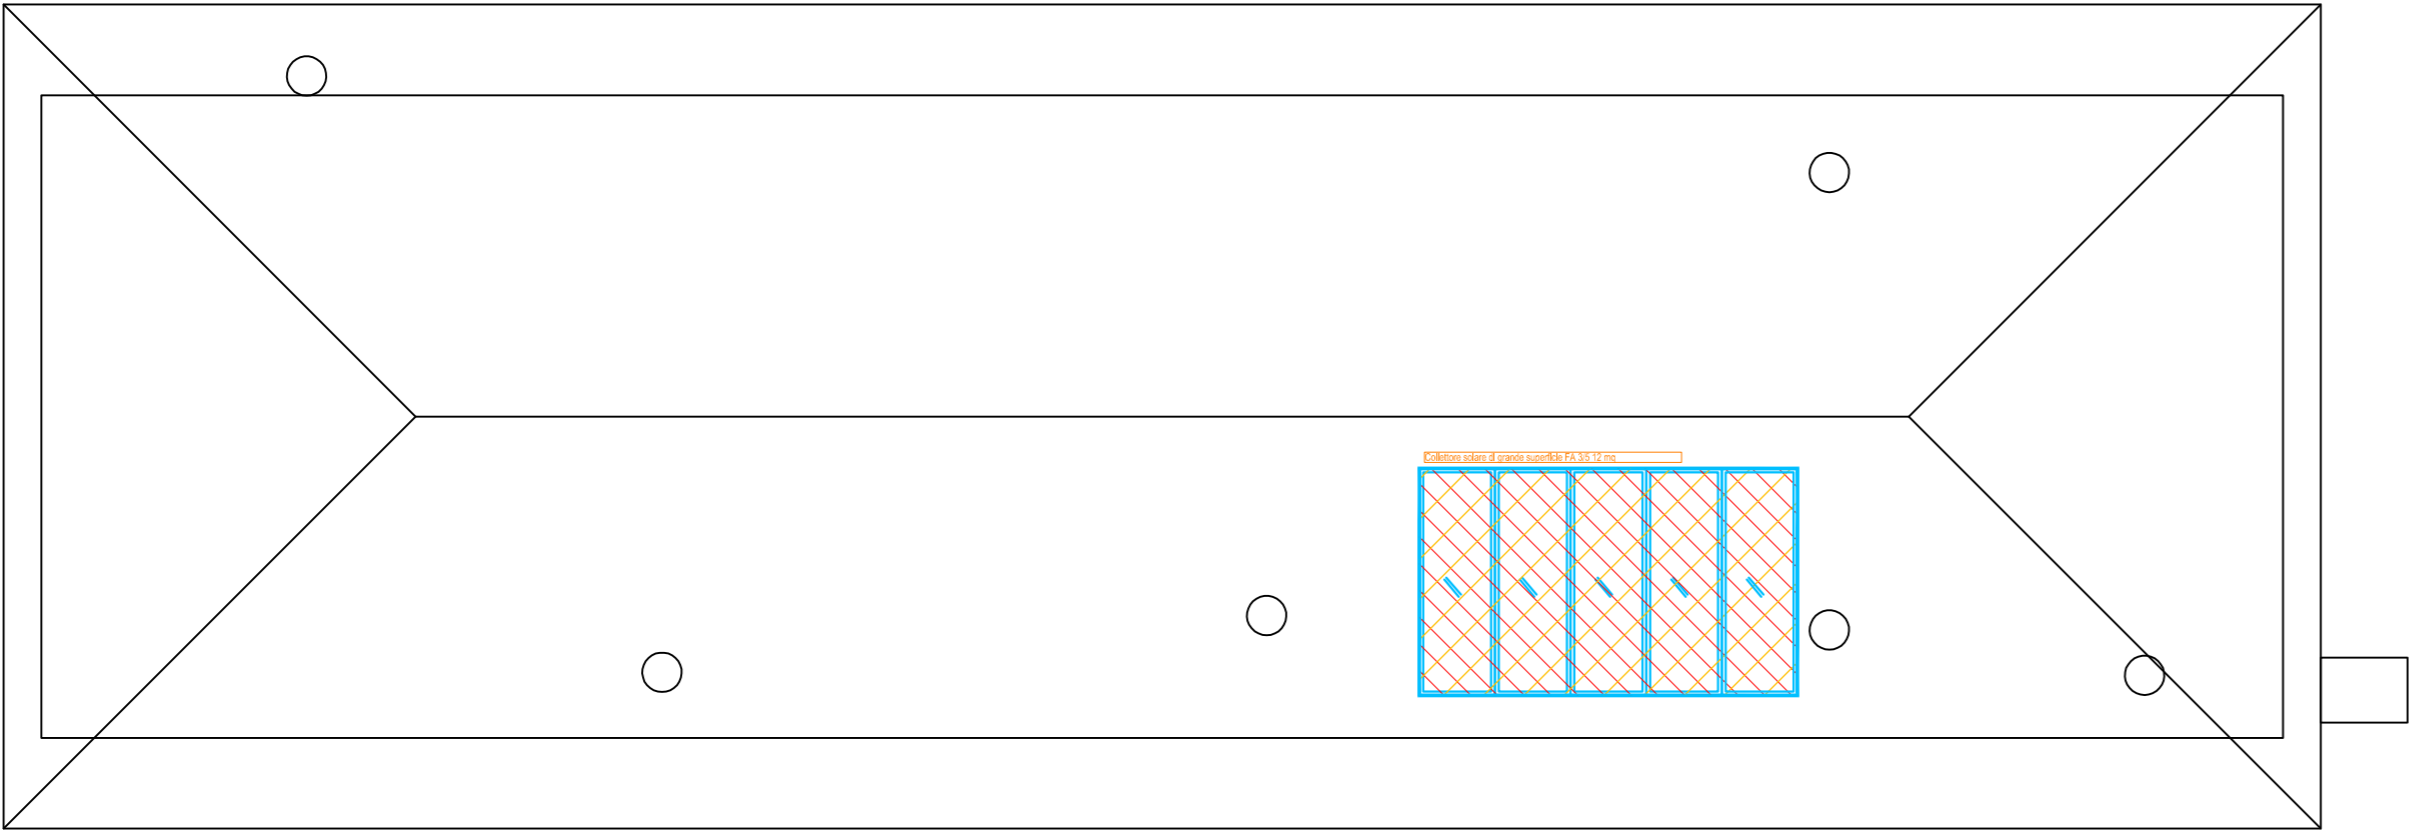

INTERVENTO 1 IMPIANTO SOLARE TERMICO A SERVIZIO SPOGLIATOI
STATO COMPARATIVO

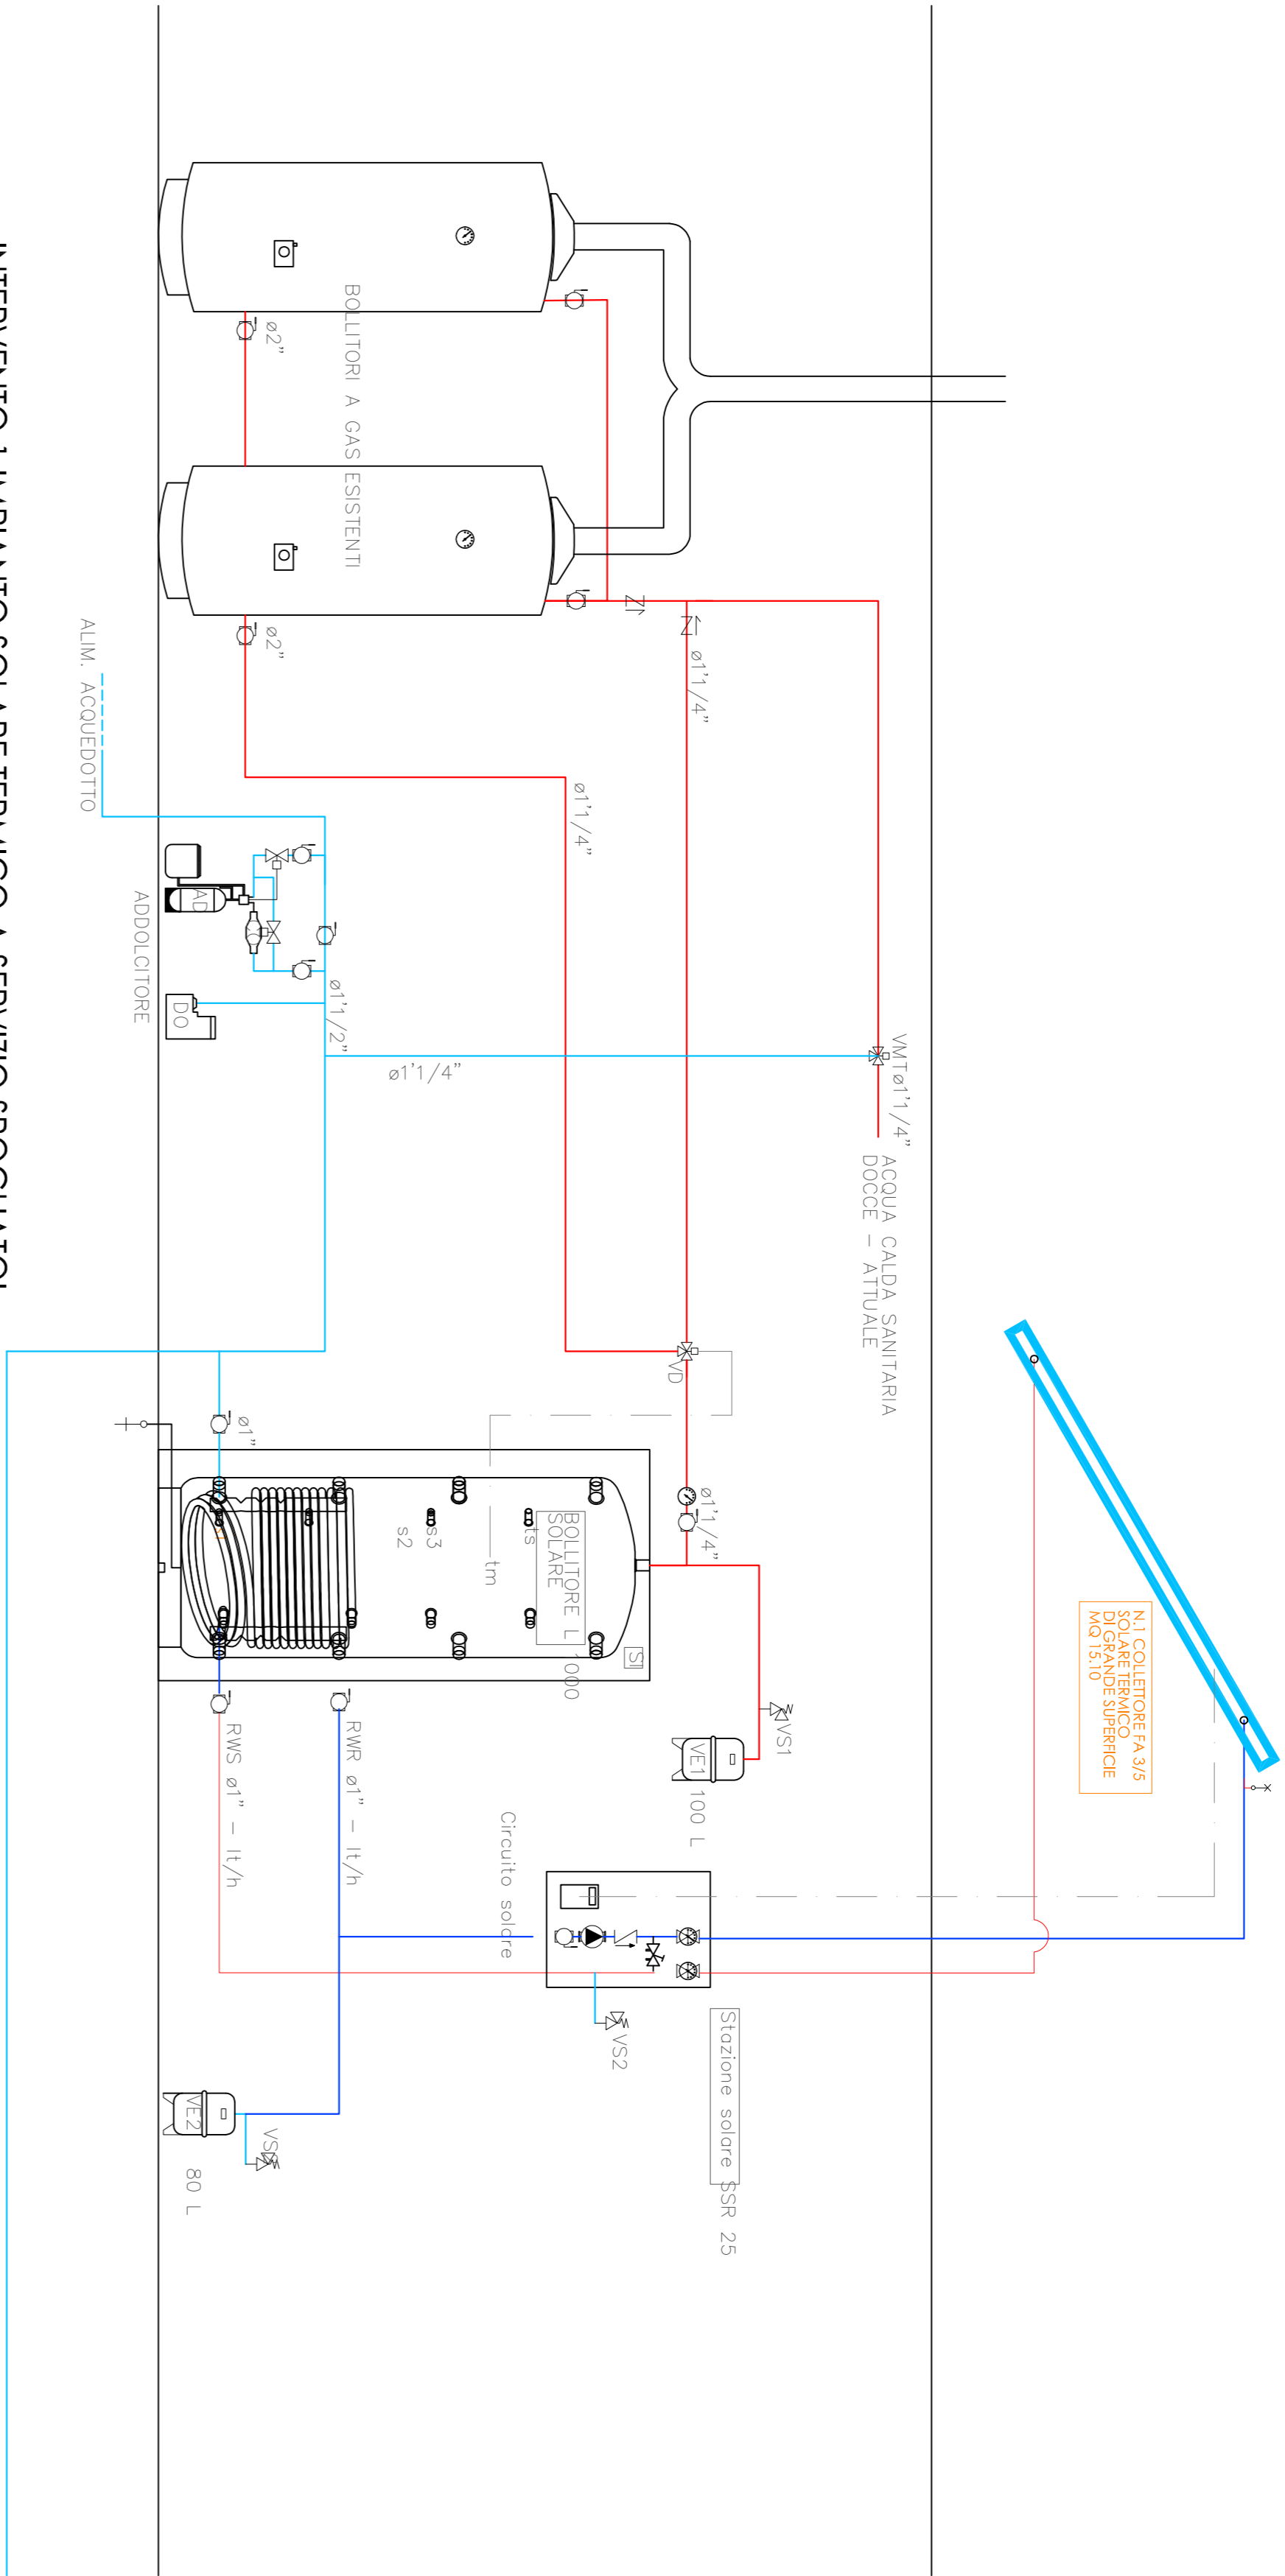

INTERVENTO 1 IMPIANTO SOLARE TERMICO A SERVIZIO SPOGLIATOI
SCHEMA IMPIANTISTICO

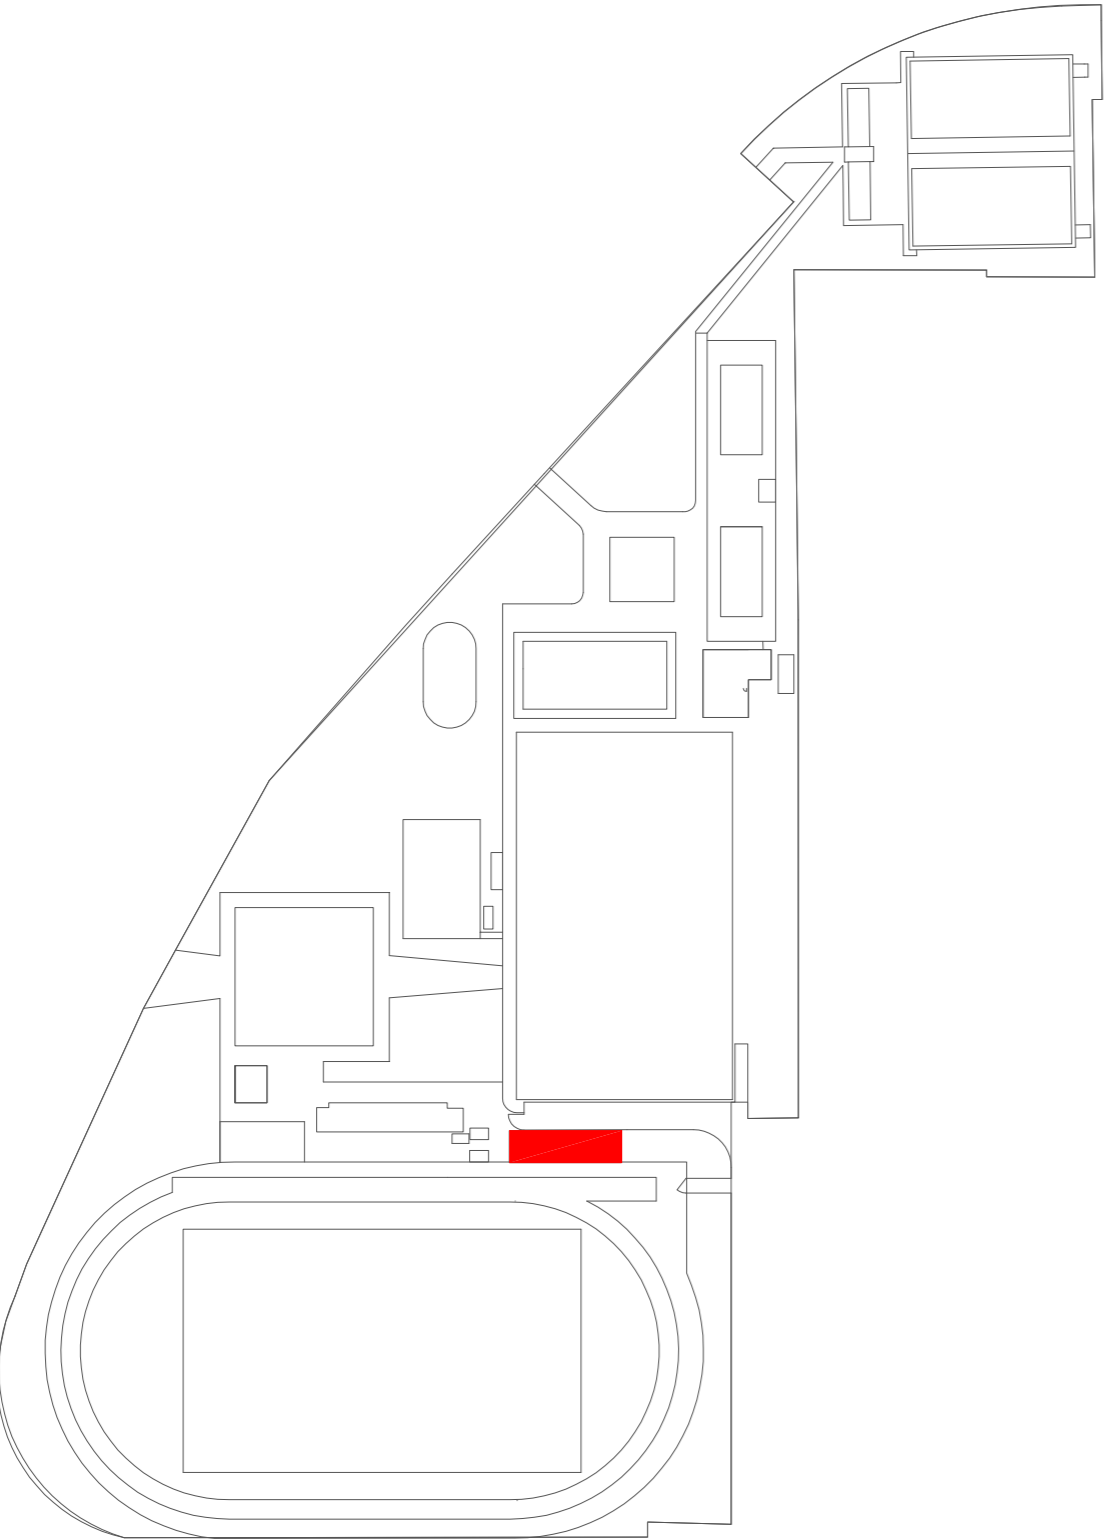

INTERVENTO 1: INDIVIDUAZIONE PLANIMETRICA

REGIONE LOMBARDIA
COMUNE DI SOLARO
(Provincia di Milano)
-Ufficio Tecnico-

opera in progetto
centro sportivo comunale "G. Scirea":
MANUTENZIONE STRAORDINARIA
IMPIANTI SPORTIVI DA AFFIDARE IN CONCESSIONE
importo: € 668.352,11

livello progettuale	PROGETTO DEFINITIVO		
elaborato	INTERVENTO 1: INSTALLAZIONE IMPIANTO SOLARE TERMICO		
TAV. 12	CAMPO DA CALCIO SINTETICO		
Responsabile del Procedimento	Arch. Martina DI RIENZO		
Progettazione	Novobilia soc. coop.		
P.zza Dante 4	Ing. Vittorio CATTANEO		
27100 Pavia	Coordinamento per la sicurezza		
Aggiornamento:	Arch. Vincenzo BERTOLETTI		
AGOSTO 2017	AGOSTO 2017		
Data:	Scala:		
AGOSTO 2017	1:100		