




PIANTA TIPO

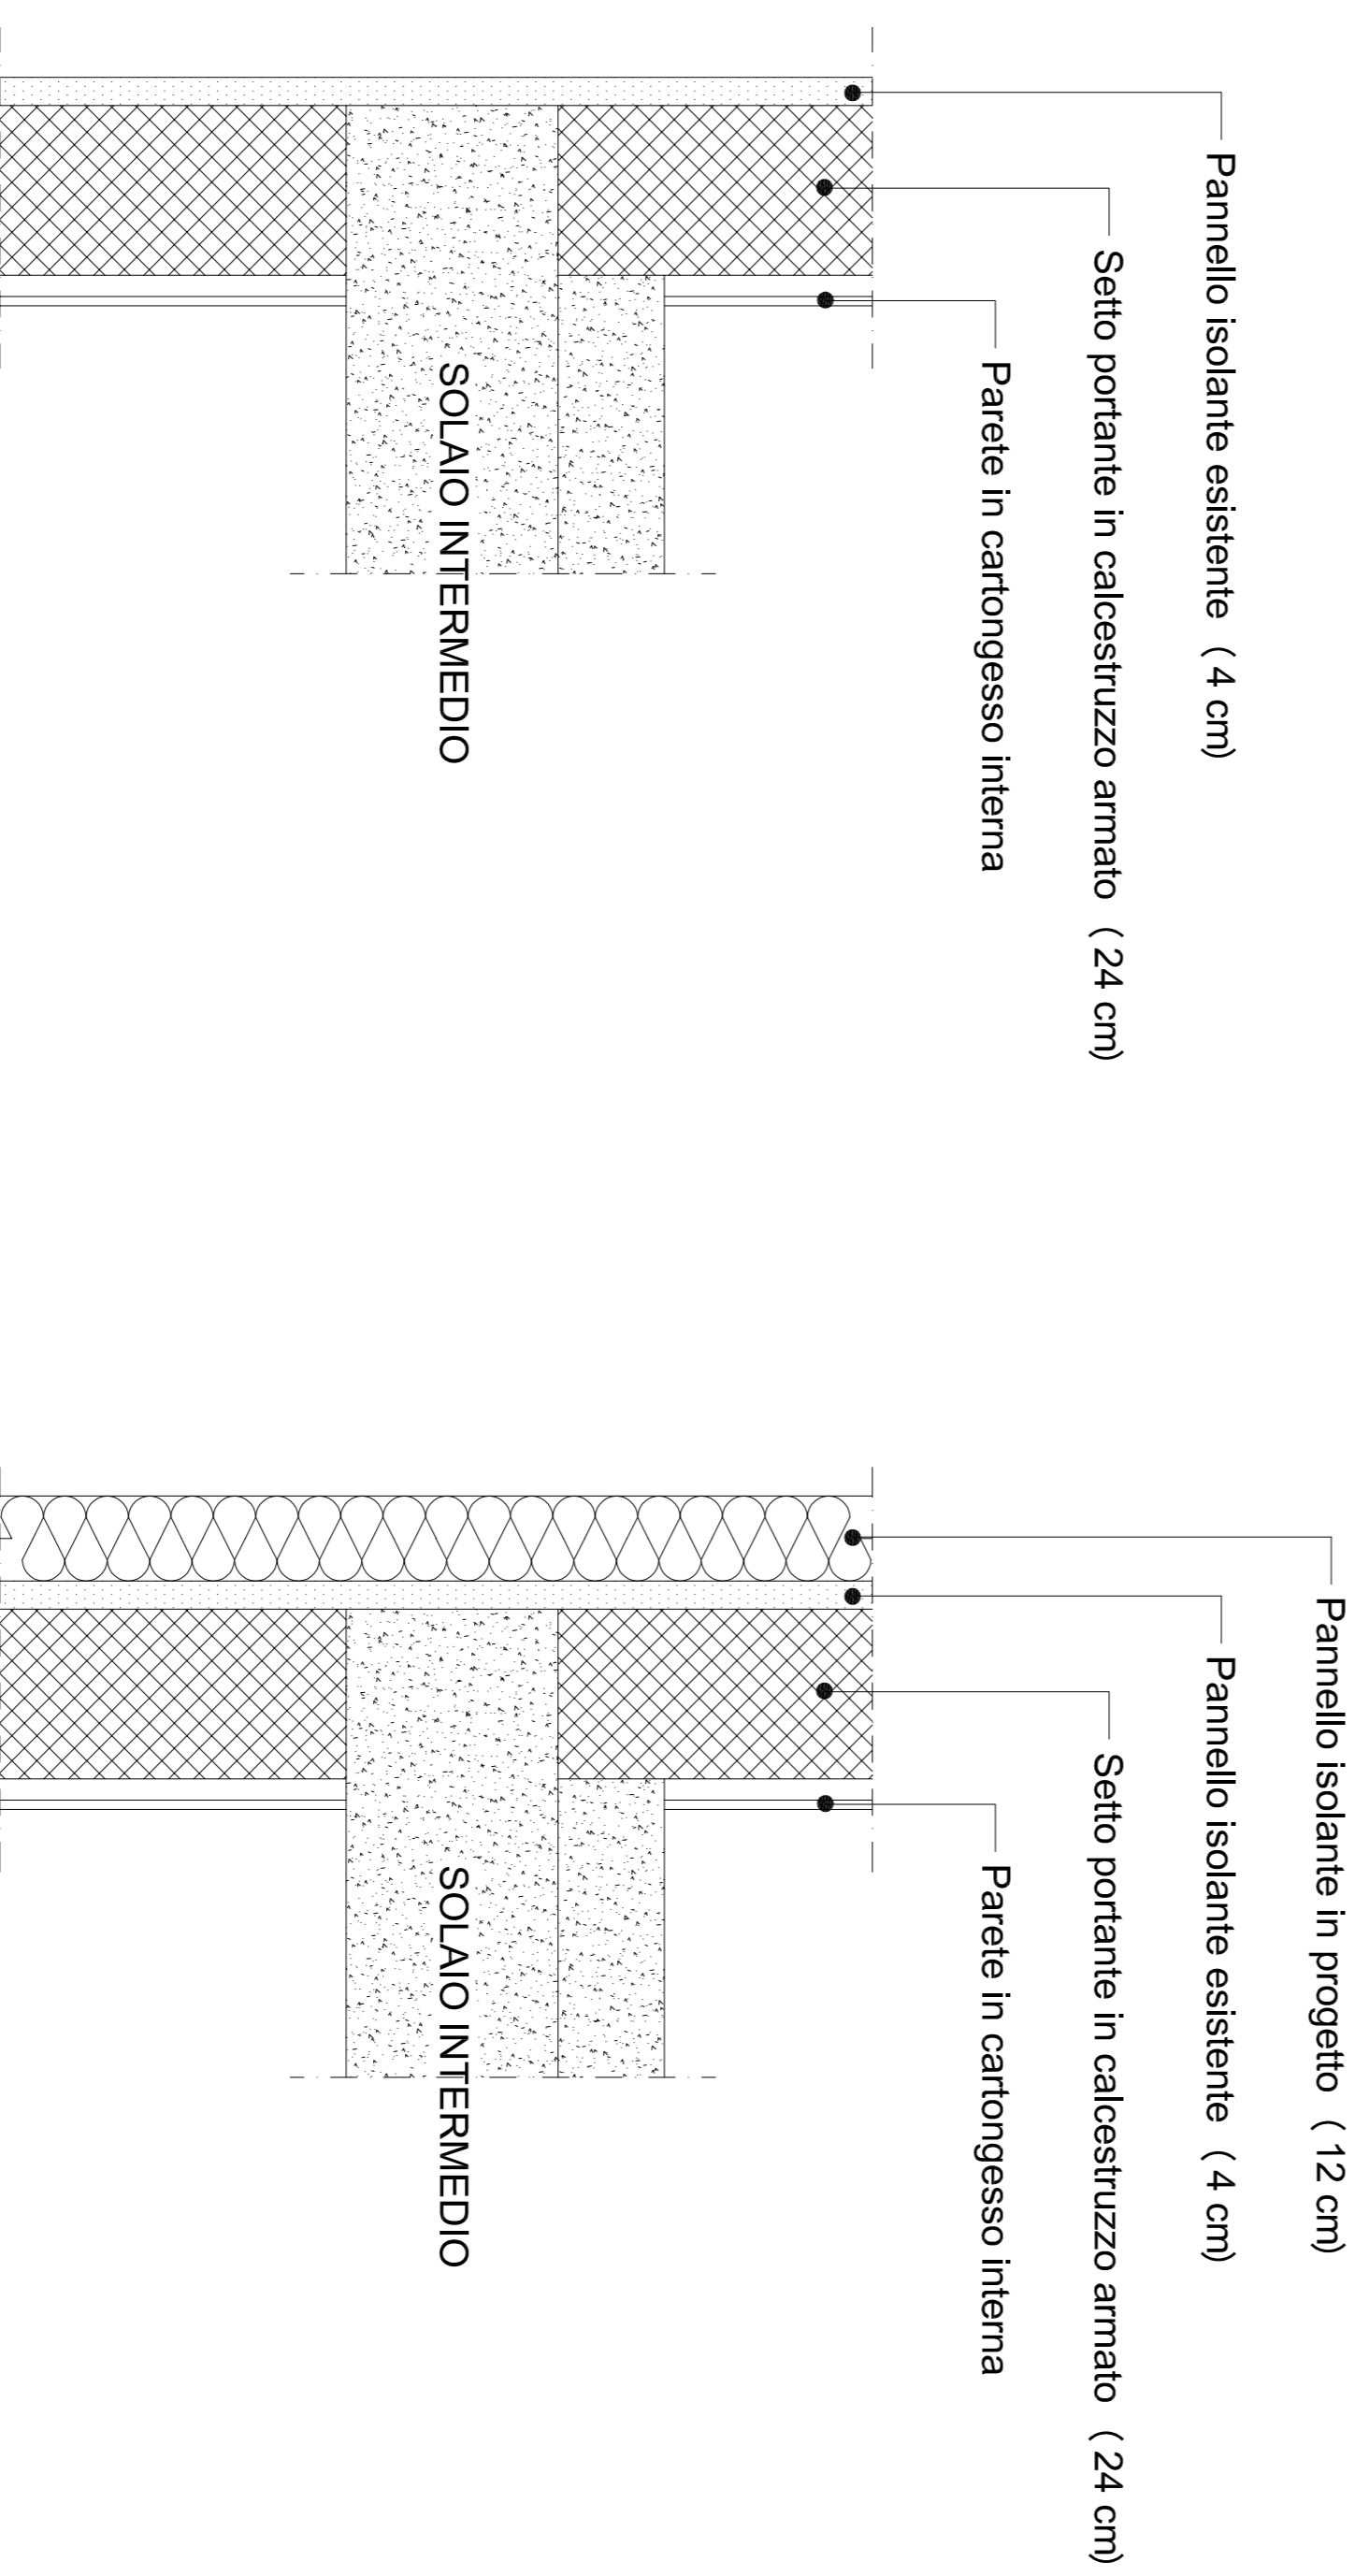

SEZIONE PARETE ESTERNA  
SITUAZIONE DI FATTO

SEZIONE PARETE ESTERNA  
SITUAZIONE IN PROGETTO



PROPOSTA B

INTERVENTO n. 10

**CO4regeneration**  
Collaborare tra generazioni, COabitare nei quartieri metropolitani, COstruire Comunità per la rigenerazione dei territori

Zone omogenee:

- Nord/Ovest
- Sud/Ovest
- Adda Martesana

Comuni interessati:

- Solaro
- Baranzate
- Rho
- Pieve Emanuele
- Cologno Monzese

<b>COMUNE</b>	RHO
<b>INTERVENTO</b>	Intervento di riqualificazione energetica e sistemazione esterna dello stabile di Edilizia Residenziale Pubblica di Via Rosselli 4
<b>CUP</b>	C41121000020001
<b>RUP</b>	Ing. Ir. Daniele Forcillo

Elaborato TAVOLA n° 1

<b>TITOLO</b>	Intervento di riqualificazione energetica e sistemazione esterna dello stabile di Edilizia Residenziale Pubblica di Via Rosselli 4
<b>Livello progettazione</b>	Progetto di fattibilità tecnica economica
<b>Progettista</b>	Ing. Stefano Ruggianti
<b>Ordine/Albo n.</b>	Ordine degli Ingegneri della Provincia di Cremona n° 928
<b>scala</b>	1:10 (sezione)
<b>data</b>	15/02/2021