PROSPETTO SUD

PROSPETTO EST

PROSPETTO NORD

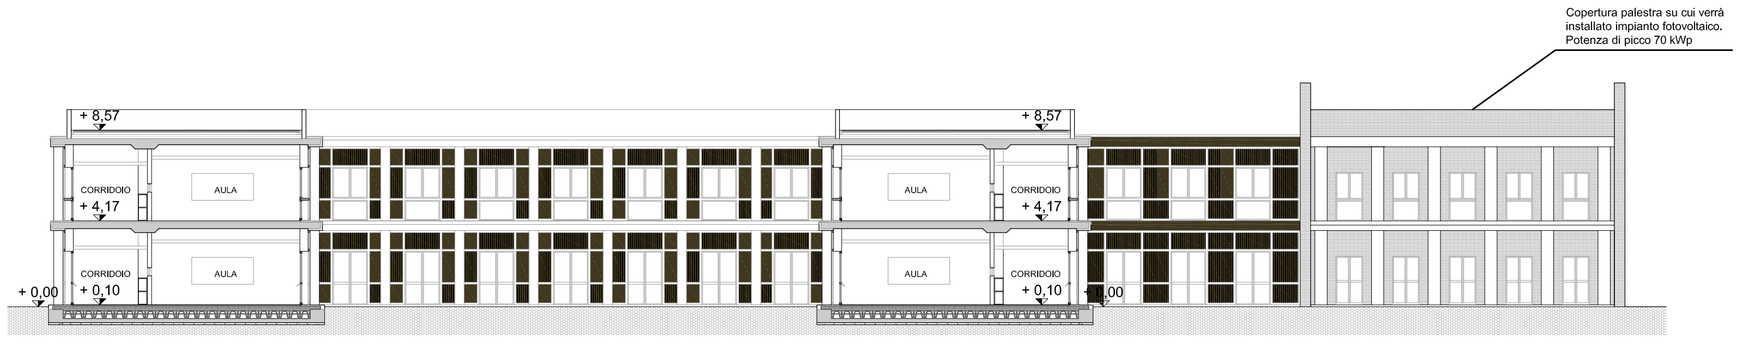

SEZIONE B-B'

LEGENDA SIMBOLOGIA VVF

simbologia conforme al D.M. 3 agosto 2015

- REI.... — STRUTTURA RESISTENTE AL FUOCO
- REI.... — PORTA RESISTENTE AL FUOCO
- PORZIONE DELLA VIA DI ESODO VERSO L'ALTO
- PORZIONE DELLA VIA DI ESODO ORIZZONTALE
- PORZIONE DELLA VIA DI ESODO VERSO IL BASSO
- A_BC E — ESTINTORE PORTATILE (CLASSE DI SPEGNIMENTO)
- A_BC E — ESTINTORE CARRELLATO (CLASSE DI SPEGNIMENTO)
- NASPO
- IDRANTE A MURO
- IDRANTE SOTTOSUOLO (DIAMETRO E NUMERO DI ATTACCHI DI USCITA)
- IDRANTE SOPRASSUOLO (DIAMETRO E NUMERO DI ATTACCHI DI USCITA)
- ATTACCO PER AUTOPOMPA (NUMERO ATTACCHI DI IMMISSIONE)
- PULSANTE DI ALLARME
- F — RIVELATORE DI INCENDIO (DI FUMO)
- C — RIVELATORE DI INCENDIO (DI CALORE)
- PULSANTE GENERALE DI SGANCIO DELL'ALIMENTAZIONE ELETTRICA

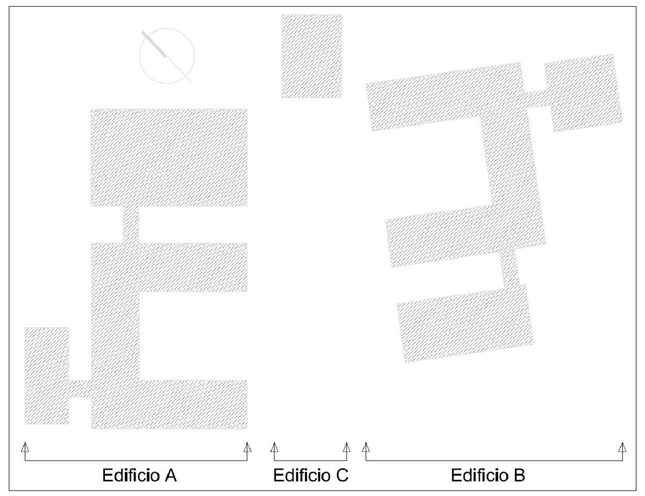

CITTA' DI INVERUNO

NUOVO PLESSO SCOLASTICO - VIA IV NOVEMBRE

PROGETTO DEFINITIVO

PROGETTISTA: UFFICIO TECNICO COMUNE DI INVERUNO
Arch. Claudia Soldati

CONSULENTE SCIENTIFICO:
Politecnico di Milano - Dipartimento ABC

Titolo progetto di ricerca:
Individuazione di un nuovo modello di scuola innovativa ad alta efficienza tecnologica-energetica con l'applicazione della metodologia BIM

RESPONSABILE SCIENTIFICO:
Prof. Tomaso Monestiroli

GRUPPO DI LAVORO:
Prof. Maurizio Acito
Prof. Giuseppe Martino Di Giuda
Prof. Paolo Oliaro
Prof. Franco Guzzetti
Arch. Francesco Menegatti
Arch. Luca Cardani
Arch. Alberto Cariboni
Ing. Vito Lavermicocca
Ing. Mariagrazia Calia
Ing. Agata Consoli

BIMGroup: Ing. Marco Schievano, Ing. Francesco Paleari, Ing. Elena Seghezzi, Ing. Giulia Pattini

CONSULENTE SCIENTIFICO:
Università degli studi di Milano Bicocca
Dipartimento di Scienze Umane per la Formazione "Riccardo Massa"

RESPONSABILE SCIENTIFICO:
Prof.ssa Elisabetta Nigris

GRUPPO DI LAVORO:
Prof.ssa Barbara Balconi
Prof.ssa Luisa Zecca
Prof.ssa Ambra Cardani

Data:
6/11-2019

Aggiornamento

Scala:
1 : 200

Oggetto:

Richiesta Parere di Conformità Antincendio

Edificio "B" - Sezione e prospetti

Tavola n°:
vvf
05