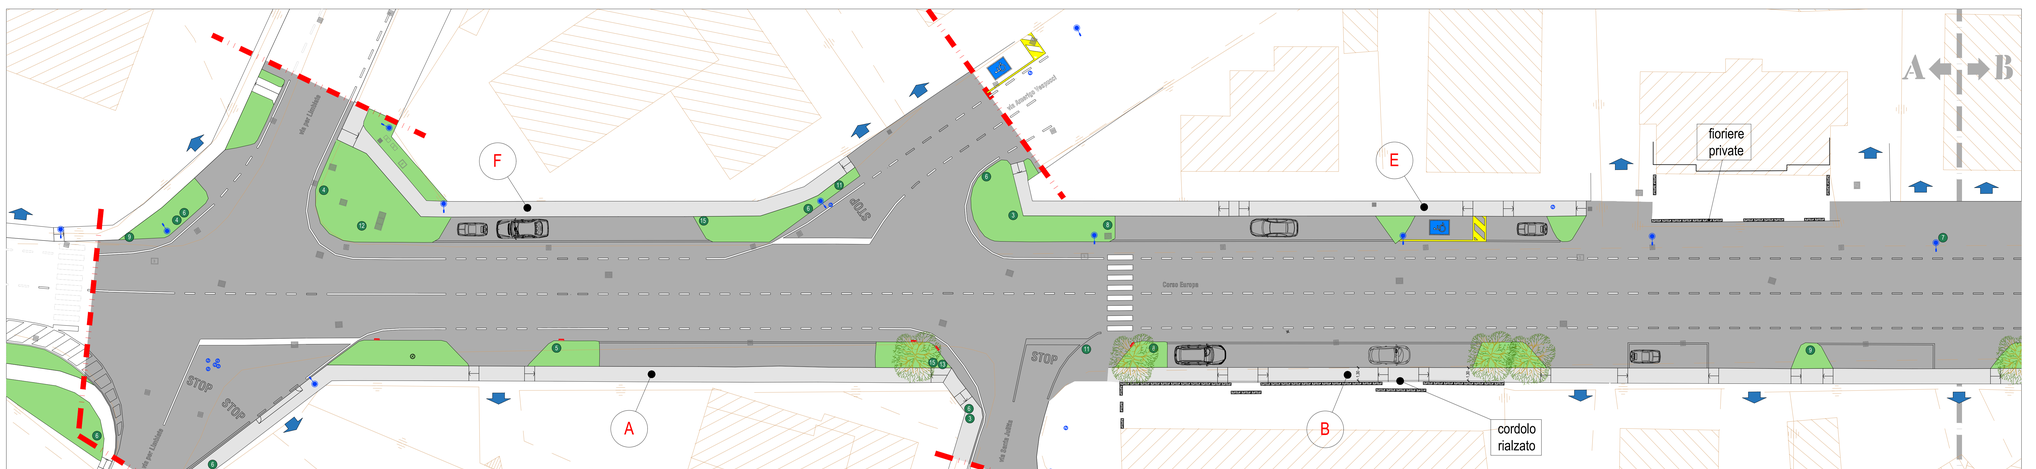

STATO DI FATTO

Legenda

- Camerette e pozzetti fognatura e servizi
- Bocche lupaie
- Saracinesche acqua potabile
- Semafori
- Armadi e pozzetti telefonici
- Pali di illuminazione
- Caditoie
- Nuovo pozzetto di ispezione linea elettrica a bassa tensione
- Cavidotto linea elettrica a bassa tensione da realizzare
- Chiodo (quota 0.00)
- Passi carrai
- Individuazione dei punti di rilievo
- Orologio elettrico
- Fioriera
- Pensilina bus esclusa dall'appalto
- Nuovo pozzetto di ispezione linea di illuminazione pubblica
- Cavidotto linea di illuminazione pubblica da realizzare

Segnali stradali ed elementi esistenti, da rimuovere e da installare

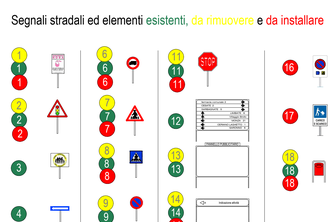

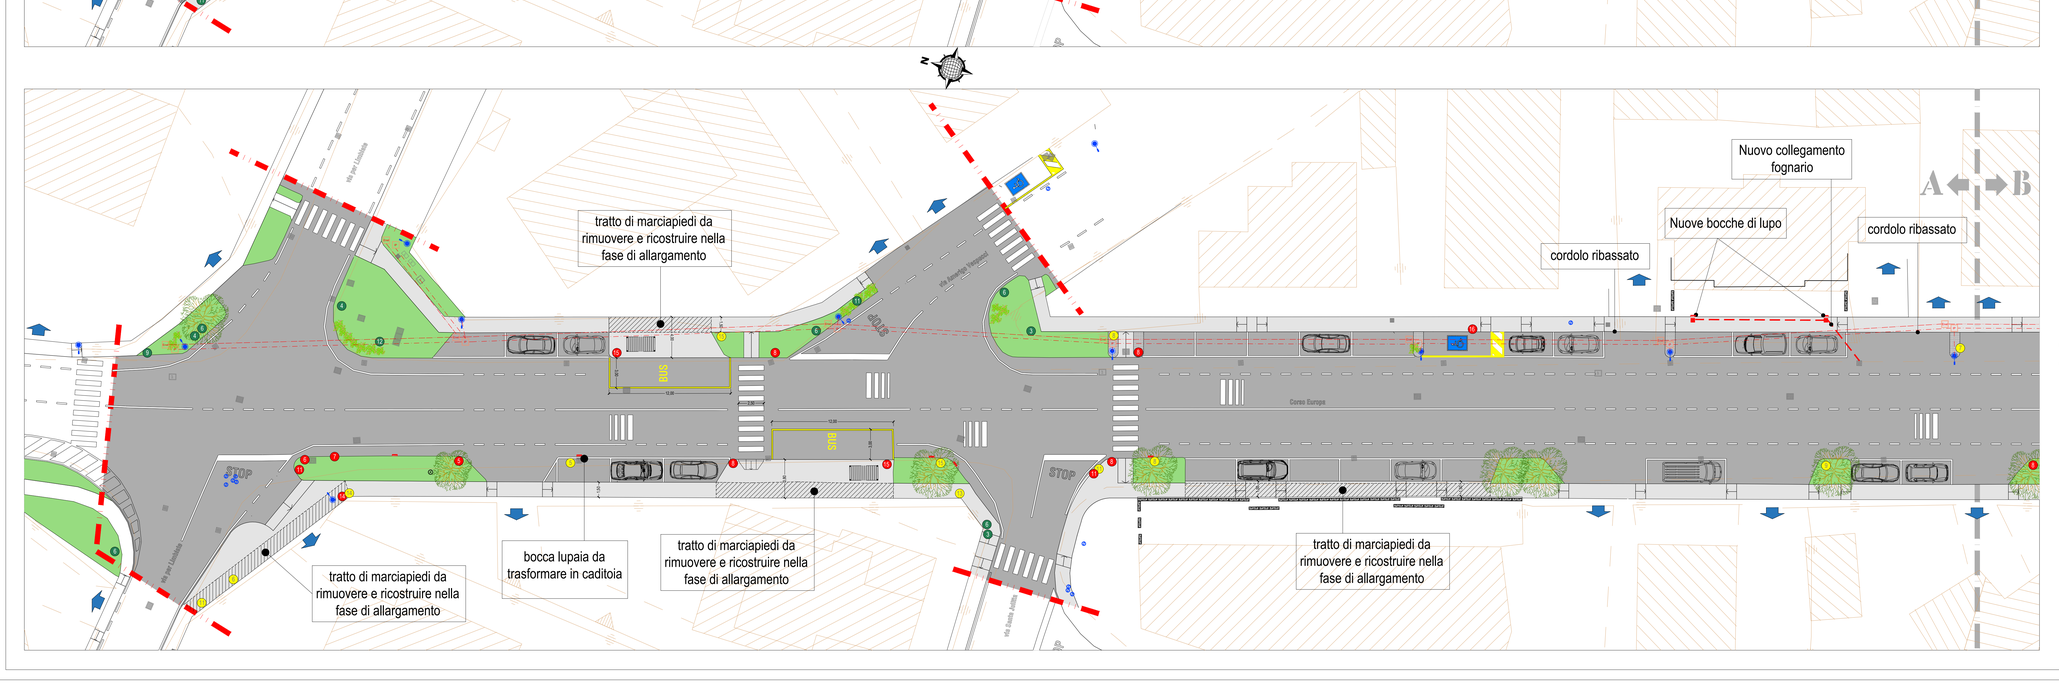

PROGETTO

Comune di Solaro

Lavori di messa in sicurezza e abbattimento barriere architettoniche di strade nel Comune di Solaro

Corso Europa dall'incrocio con le vie Toniolo e Porta a quello con la via per Limbiate

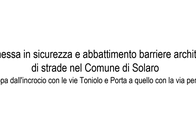

Tratto A

Planimetria dello stato di fatto e di progetto

Adele Meroni

Architetto

via Manzoni 19/b - 20024 Garbagnate Milanese (MI)

e-mail: arch.adele.meroni@gmail.com

Scala 1:200 | Agosto 2020 | Tavola tre

I lavori autocad/adele/corso europa 2° lotto/progetto definitivo.dwg