

A11-2

LEGENDA:



LIMITE D'INTERVENTO



CORSO D'ACQUA VINCOLATO ai sensi del TITOLO II art. 146 D.Lgs del 29.10.1999 n. 490



LIMITE D'INTERVENTO




CLASSE III fattibilità con consistenti limitazioni




LIMITE D'INTERVENTO




CLASSE DEL SUOLO 2 - area generalmente subpianeggiante

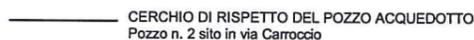


CERCHIO DI RISPETTO DEL POZZO ACQUEDOTTO
Pozzo n. 2 sito in via Carroccio

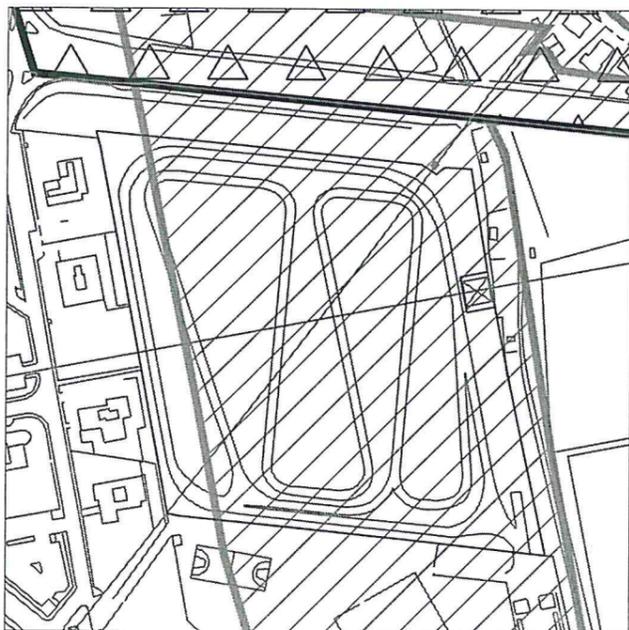

STRALCIO TAVOLA DEI VINCOLI
PAESAGGISTICI, MONUMENTALI, IDROGEOLOGICI

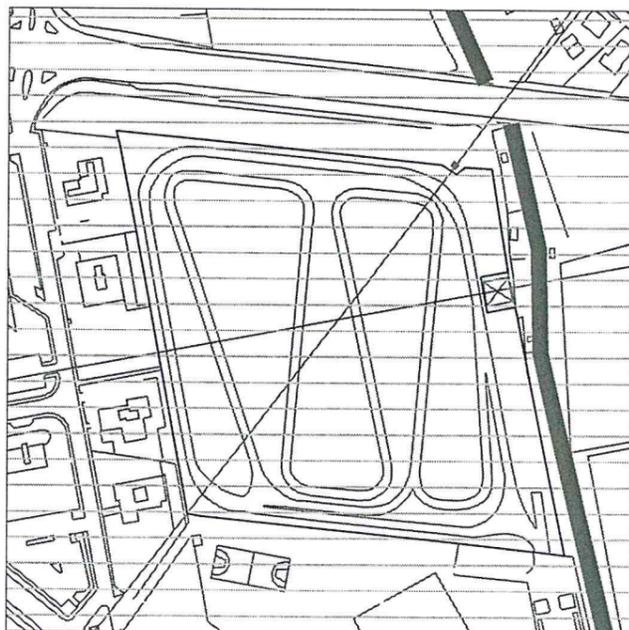

STRALCIO TAVOLA FATTIBILITA' GEOLOGICA

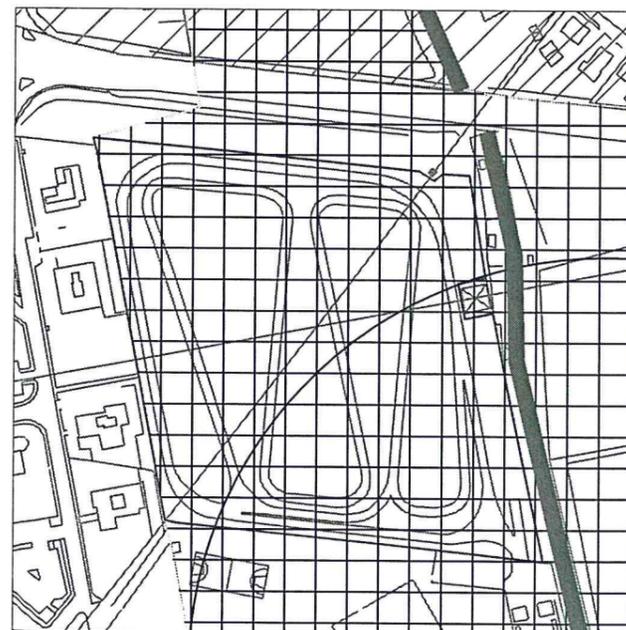

STRALCIO TAVOLA INQUADRAMENTO GEOMORFOLOGICO



COMUNE DI RHO

PROVINCIA DI MILANO

AREA SERVIZI PER LA QUALITA' URBANA
SERVIZIO EDILIZIA PUBBLICA MANUTENZIONI

PROGETTO ESECUTIVO

SISTEMAZIONE E RIASSETTO PISTA CICLISTICA BIRINGHELLO

TITOLO TAVOLA:

STRALCIO TAVOLA DEI VINCOLI
STRALCIO TAVOLA FATTIBILITA' GEOLOGICA
STRALCIO TAVOLA INQUADRAMENTO GEOMORFOLOGICO

IL PROGETTISTA

Arch. Vanni Mirandola

IL RESPONSIBILE DEL PROCEDIMENTO

Arch. Vanni Mirandola

DISEGNATORE
V.G.

AGGIORNAMENTI

Scala
1:2000 (estratti)

TAVOLA

2

C.U.P. C87H06000040004

DATA OTTOBRE 2006