


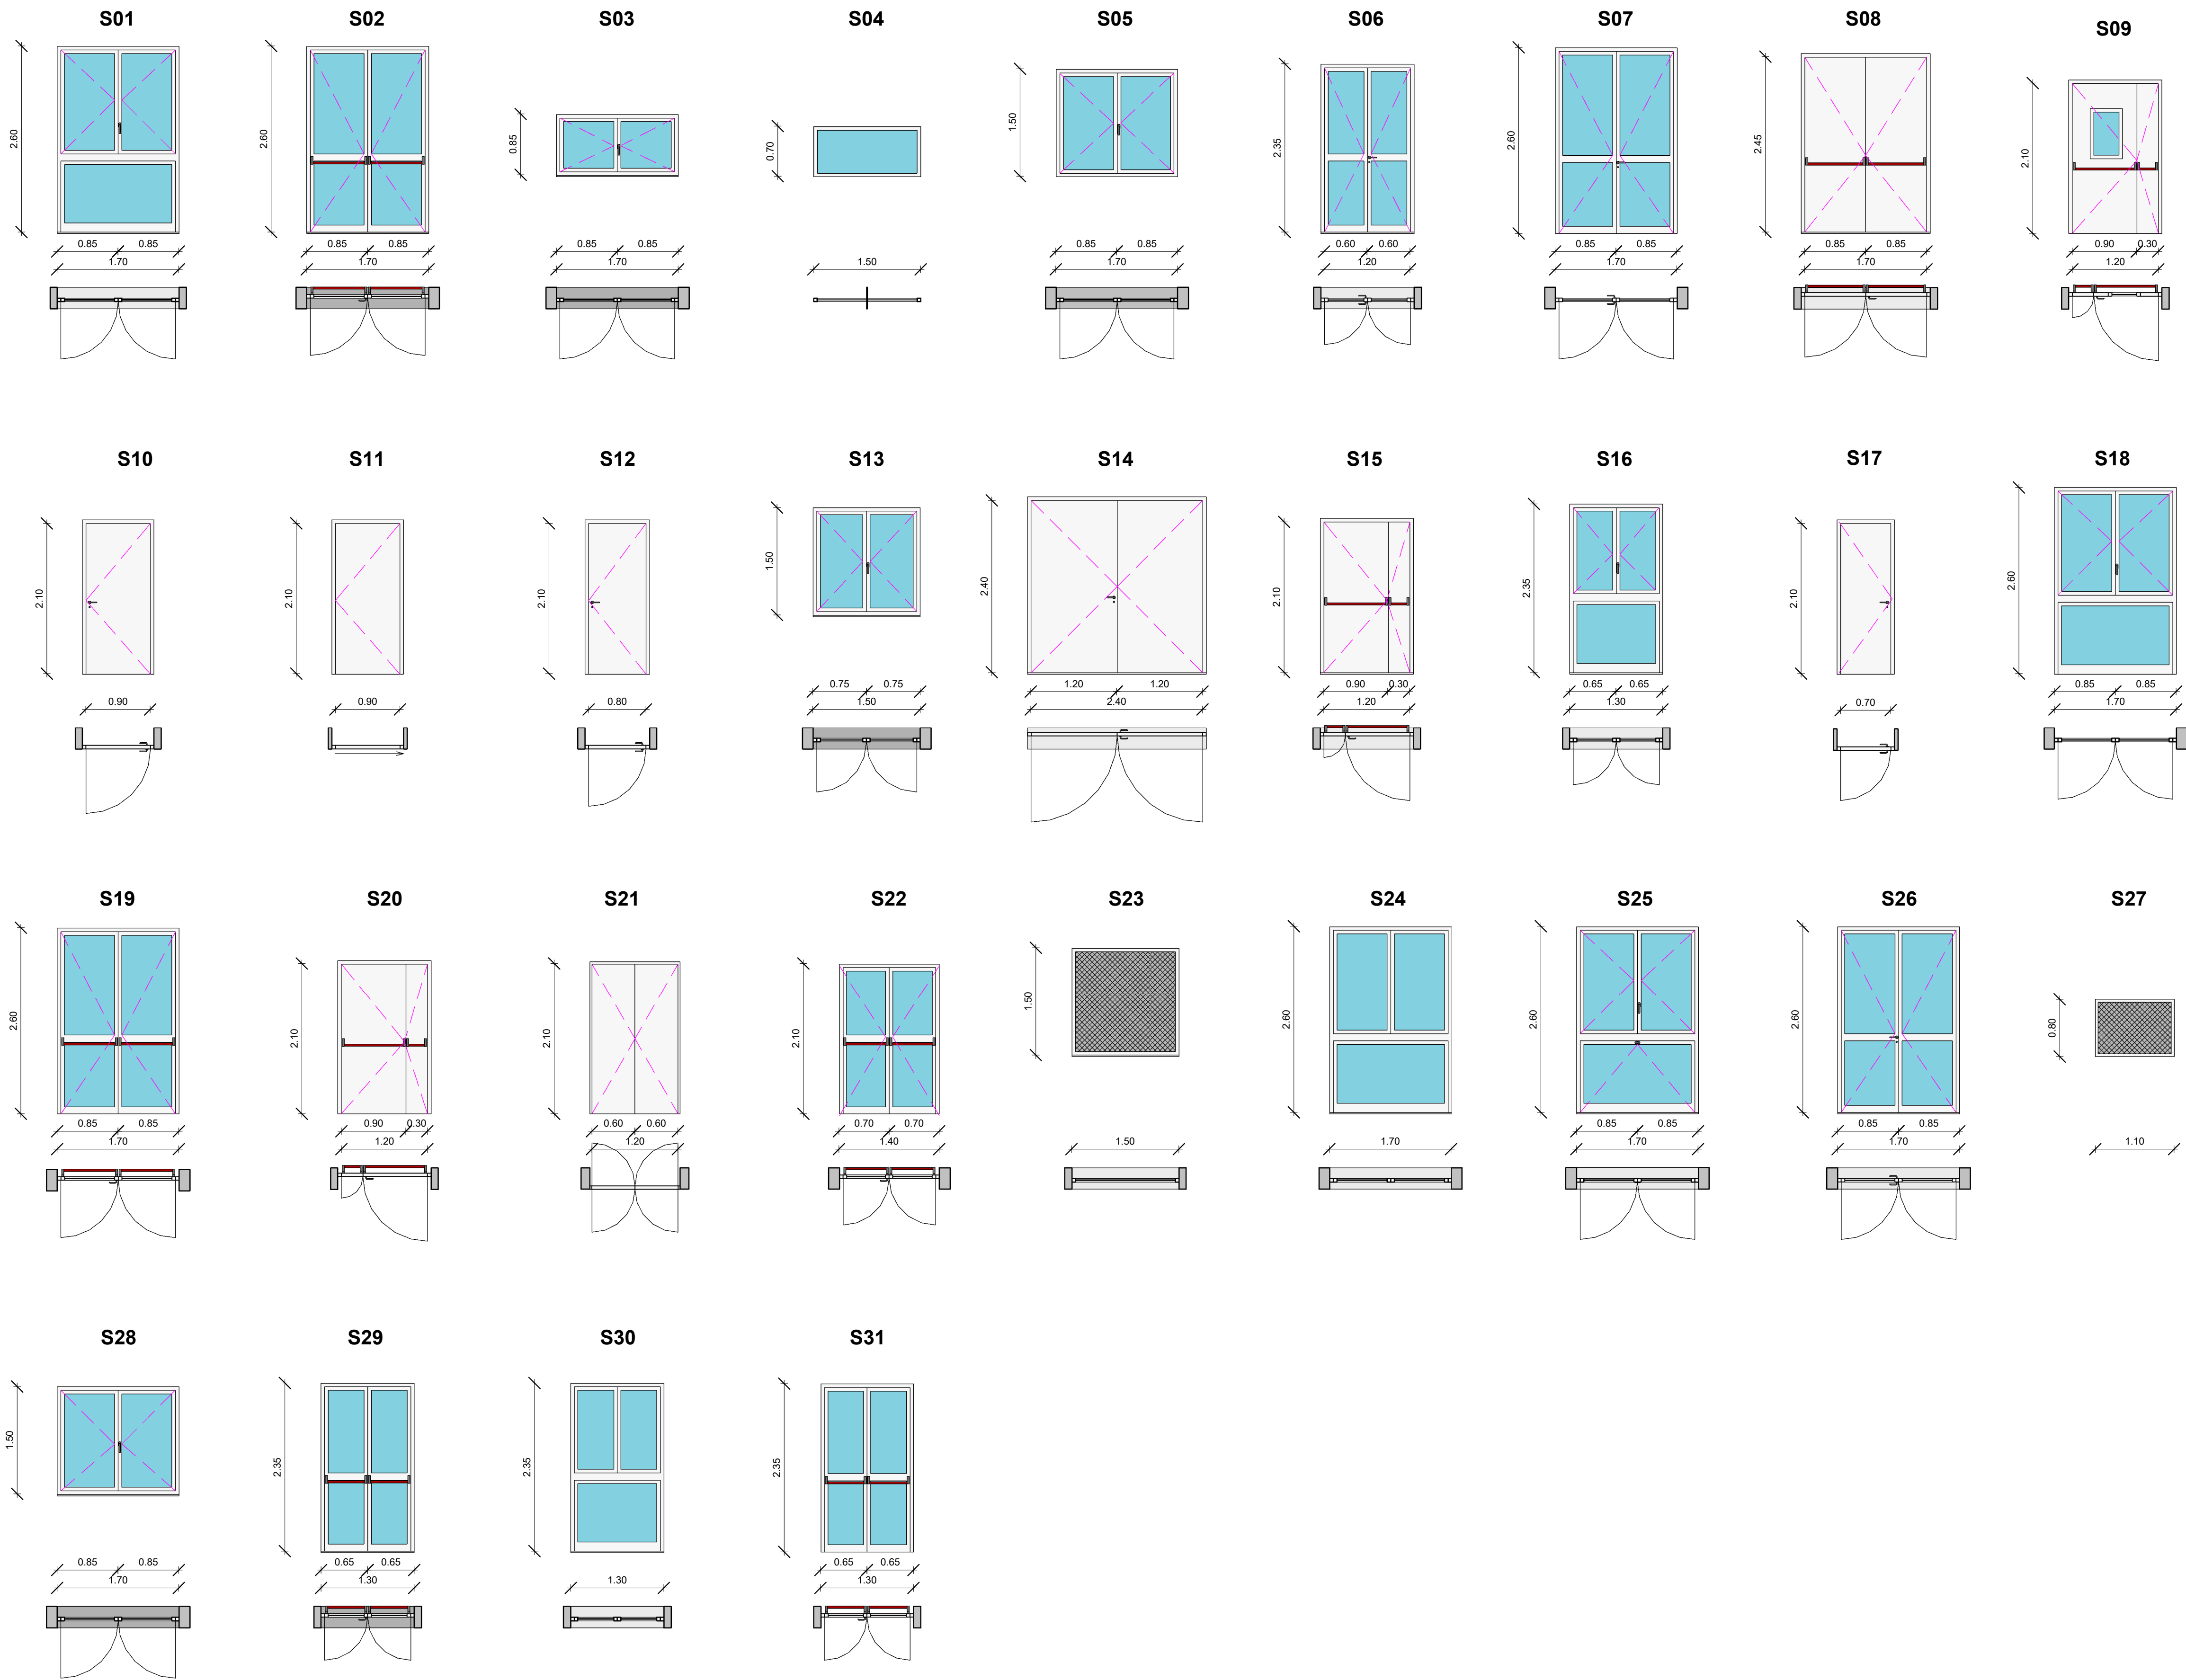



COMUNE DI INVERUNO

NUOVO PLESSO SCOLASTICO - VIA IV NOVEMBRE

PROGETTO DEFINITIVO

UFFICIO TECNICO COMUNE DI INVERUNO
 R.U.P.: Geom. Pietro Tiberti
 Progettista: Arch. Claudia Soldati

CONSULENTE SCIENTIFICO: Politecnico di Milano - Dipartimento ABC Titolo progetto di ricerca: Individuazione di un nuovo modello di scuola innovativa ad alta efficienza tecnologica-energetica con l'applicazione della metodologia BIM RESPONSABILE SCIENTIFICO: Prof. Tomaso Monestiroli GRUPPO DI LAVORO: Prof. Maurizio Acito Prof. Giuseppe Martino Di Giuda Prof. Paolo Oliaro Prof. Franco Guzzetti Arch. Francesco Menegatti Arch. Luca Cardani Arch. Alberto Cariboni Ing. Vito Lavermicocca Ing. Mariagrazia Calia Ing. Agata Consoli BIMGroup: Ing. Marco Schievano, Ing. Francesco Paleari, Ing. Elena Seghezzi CONSULENTE SCIENTIFICO: Università degli studi di Milano Bicocca Dipartimento di Scienze Umane per la Formazione "Riccardo Massa" RESPONSABILE SCIENTIFICO: Prof.ssa Elisabetta Nigris GRUPPO DI LAVORO: Prof.ssa Barbara Balconi Prof.ssa Luisa Zecca Prof.ssa Ambra Cardani	Data: 17.01.2020 Aggiornamento Scala: 1 : 50
--	---

Oggetto:

Progetto Architettonico - Abaco infissi

Tavola n°:

A-27