

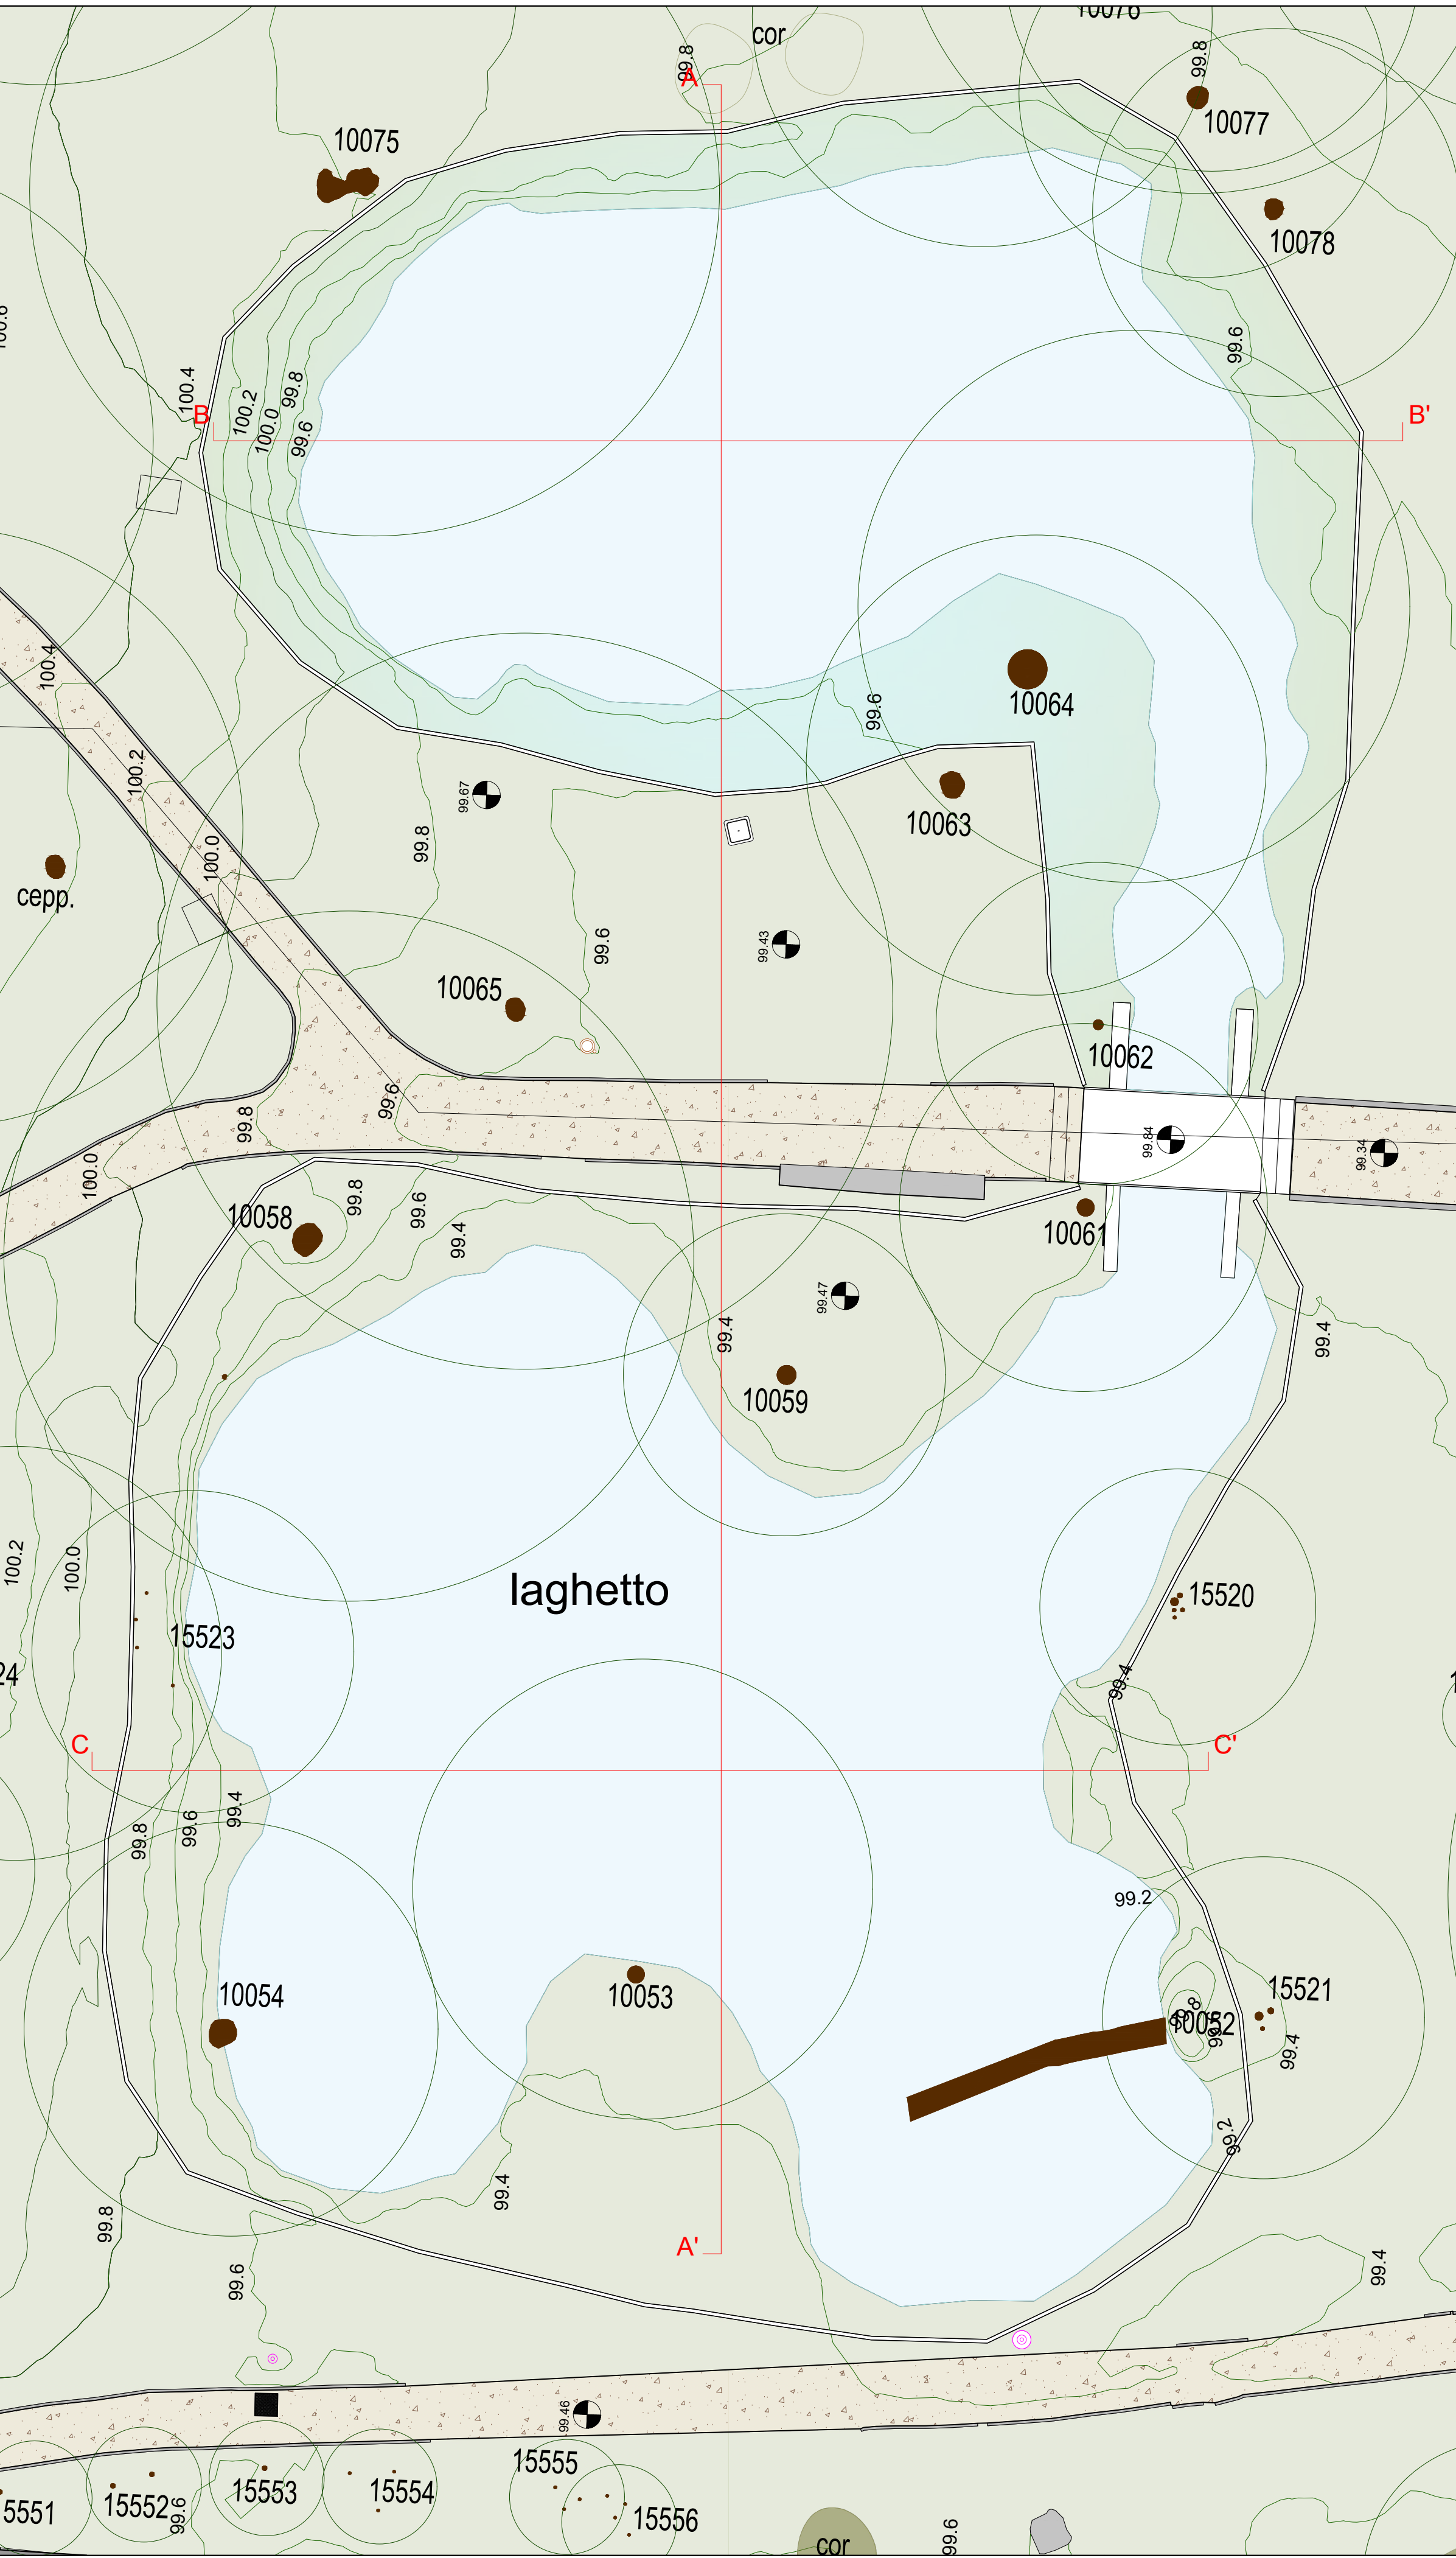


DETTAGLIO AREA LAGHETTO STATO DI FATTO - scala 1:100

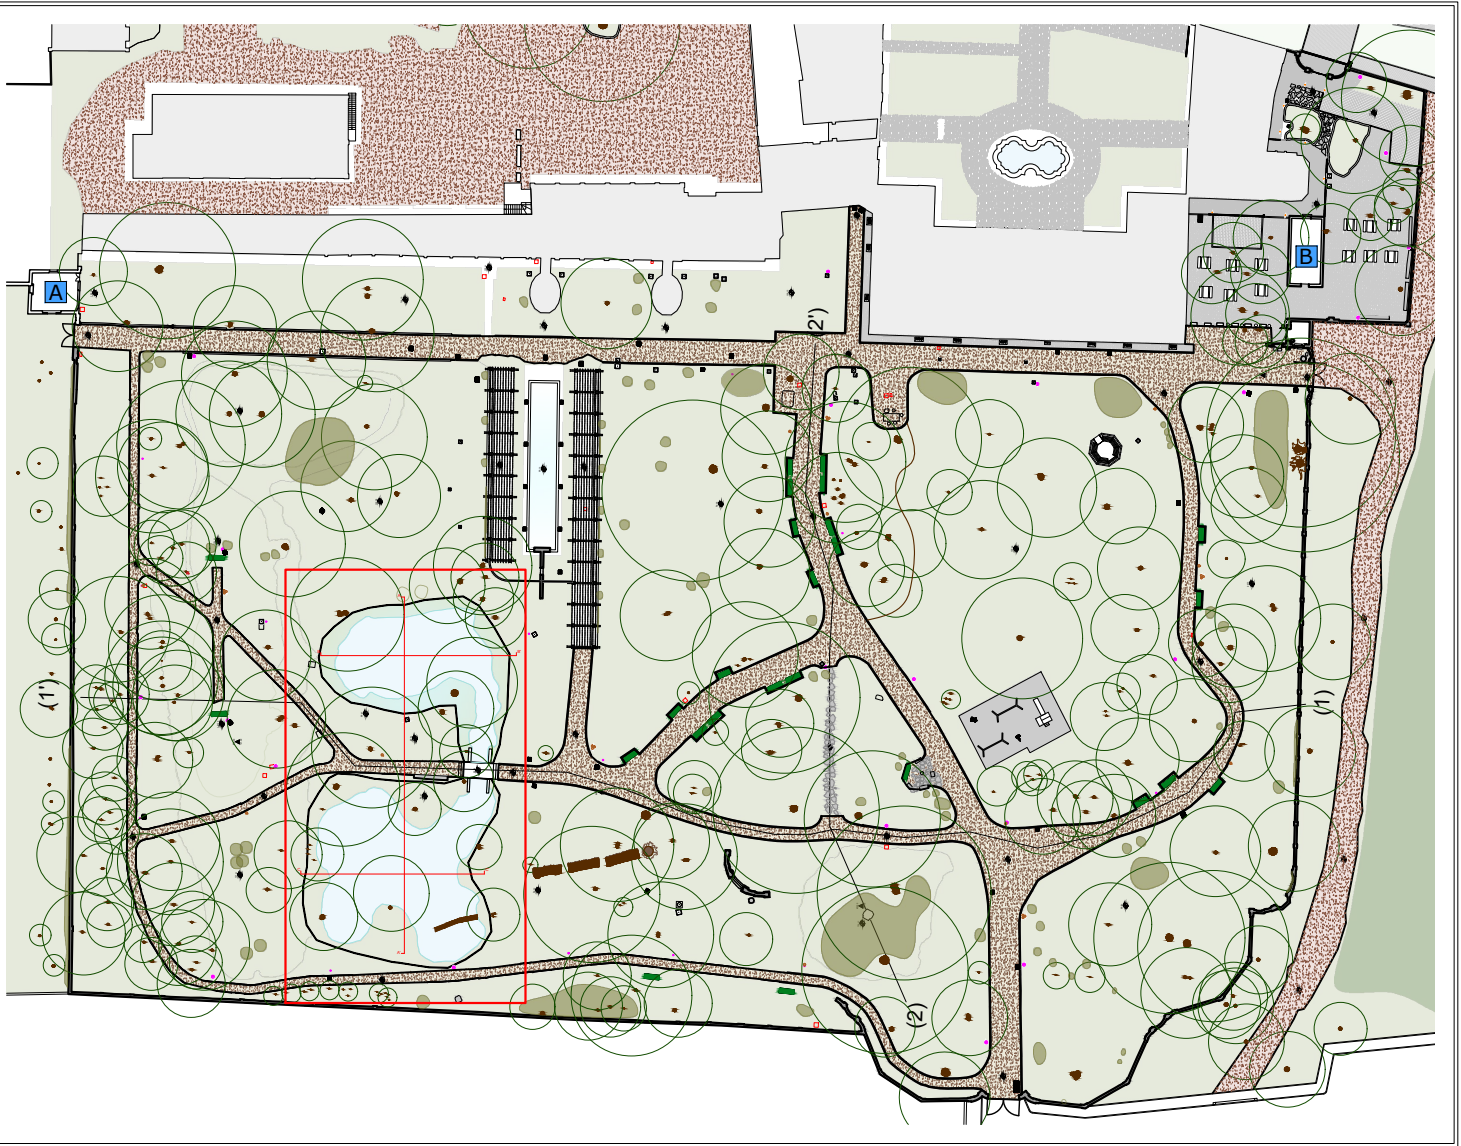


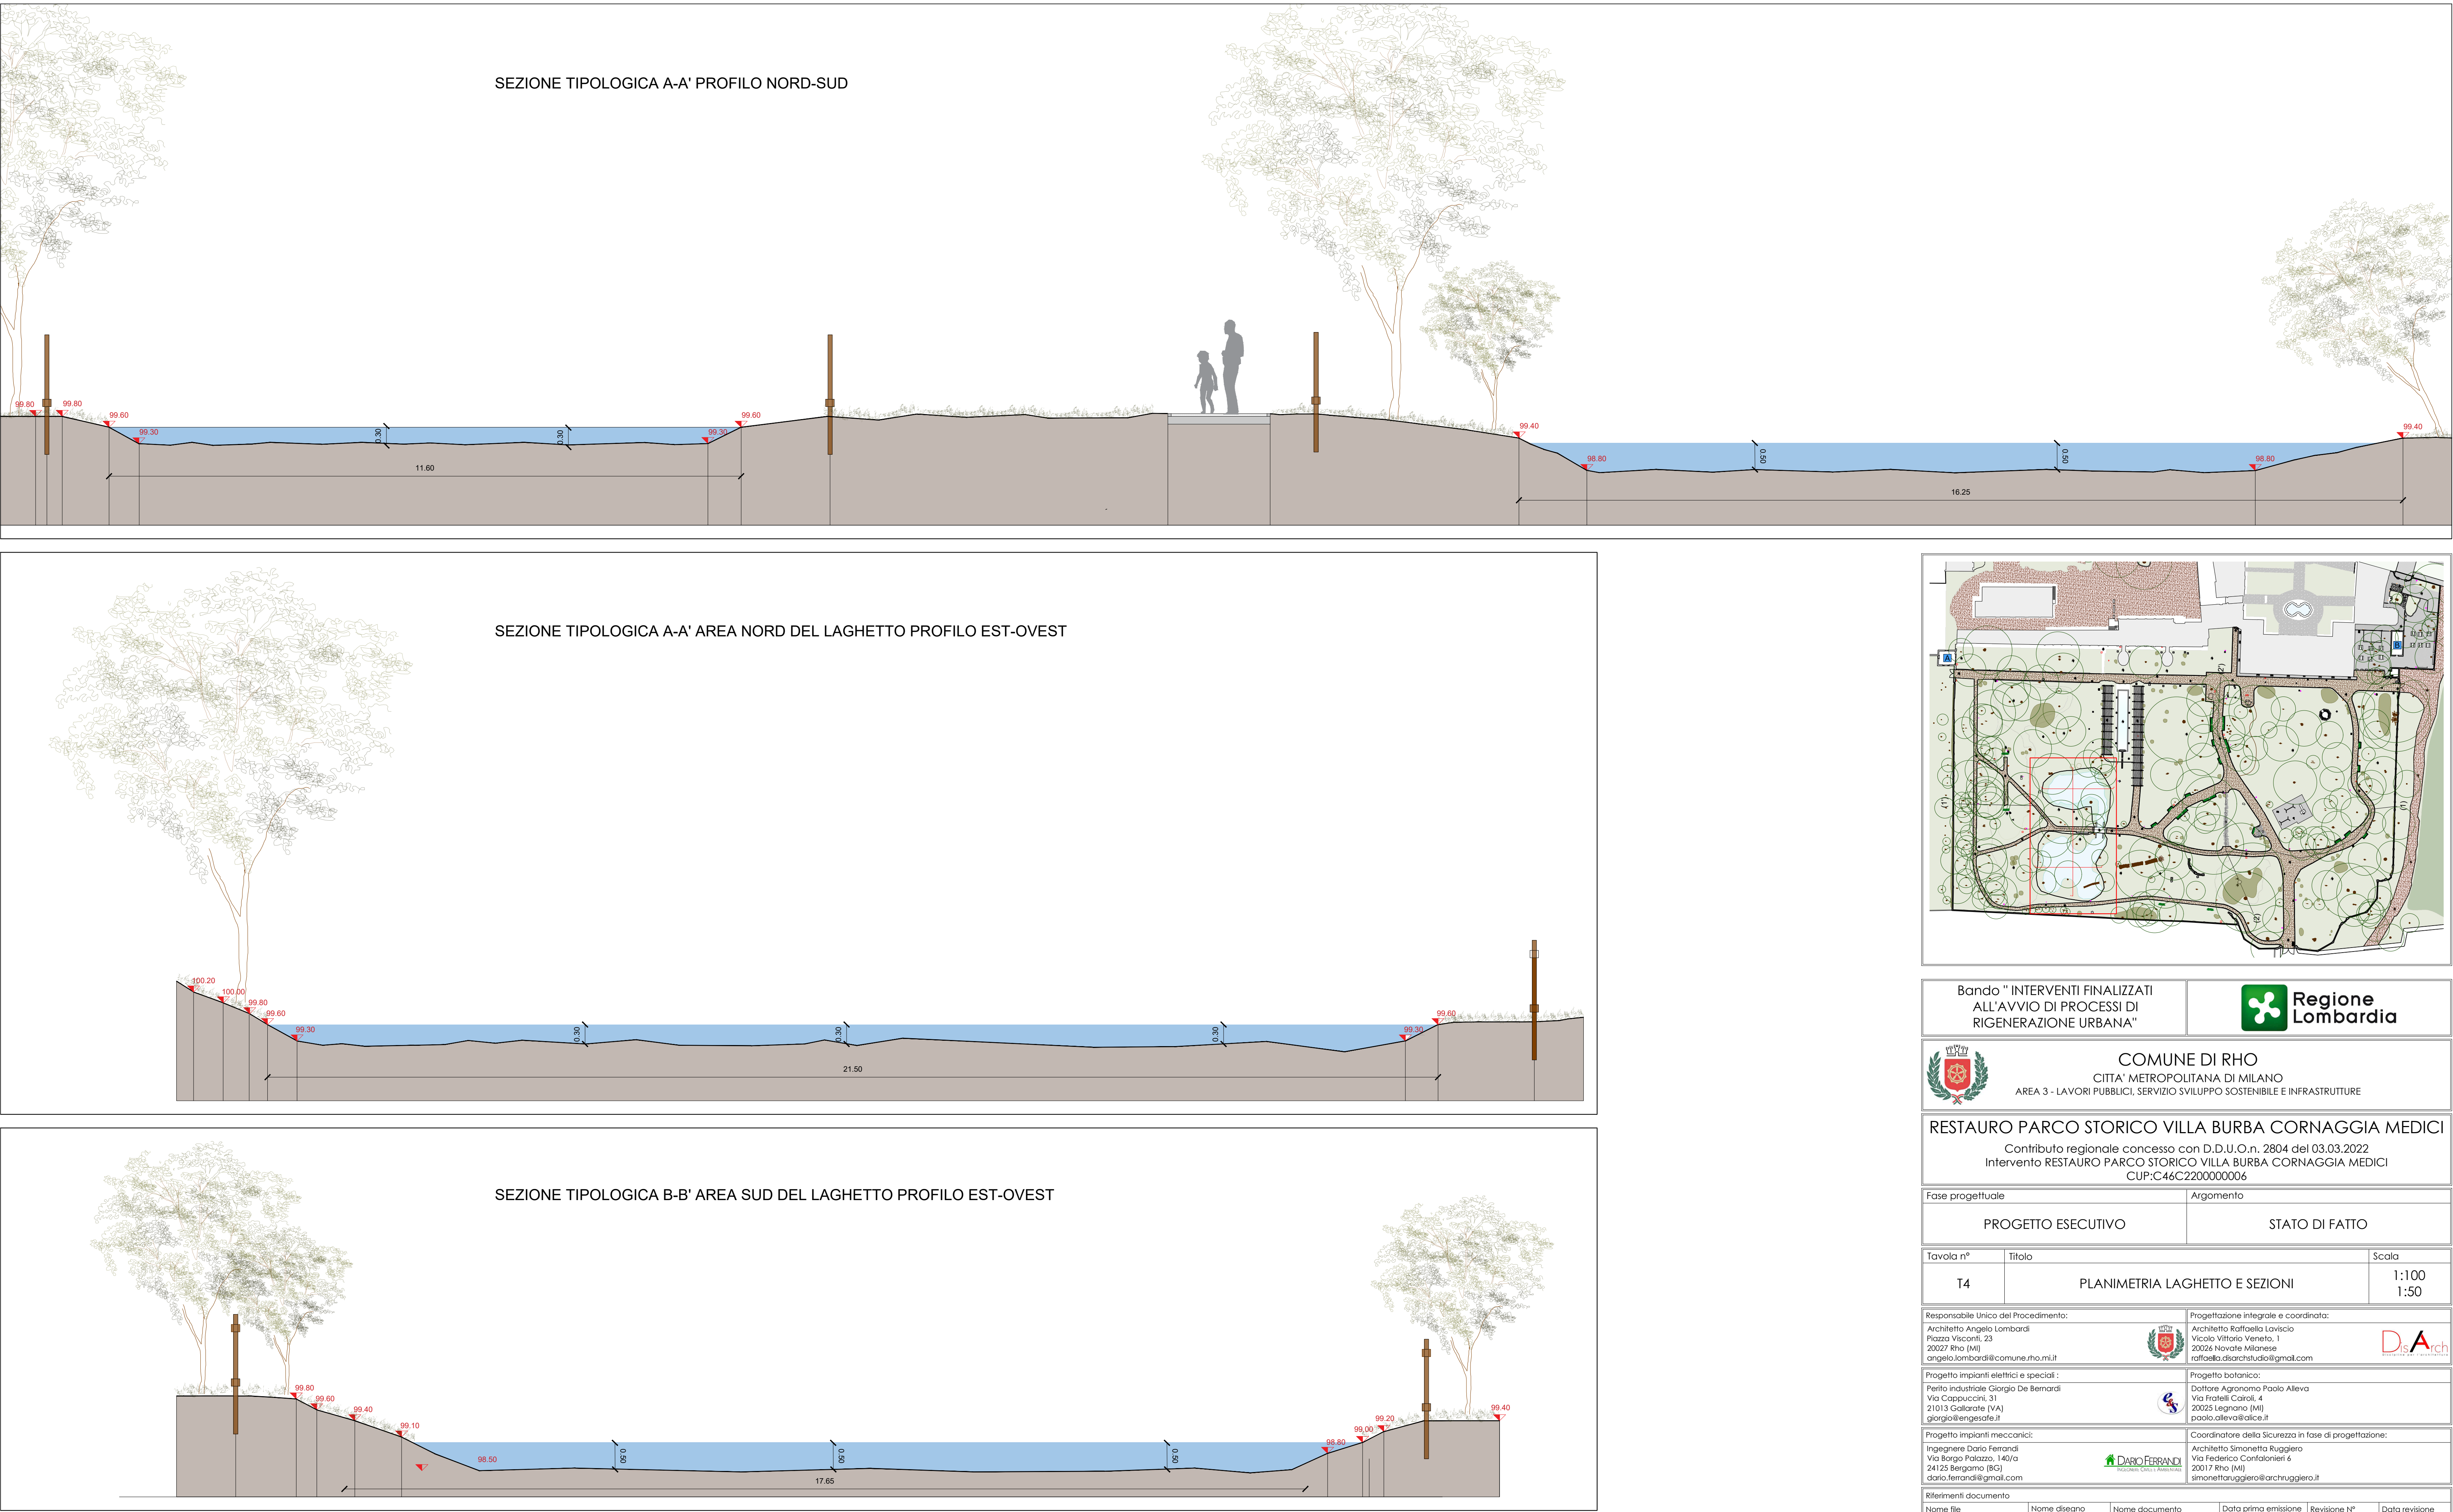

Bando "INTERVENTI FINALIZZATI ALL'AVVIO DI PROCESSI DI RIGENERAZIONE URBANA"		 Regione Lombardia	
 COMUNE DI RHO CITTÀ METROPOLITANA DI MILANO AREA 3 - LAVORI PUBBLICI, SERVIZIO SVILUPPO SOSTENIBILE E INFRASTRUTTURE			
RESTAURO PARCO STORICO VILLA BURBA CORNAGGIA MEDICI Contributo regionale concesso con D.D.U.O.n. 2804 del 03.03.2022 Intervento RESTAURO PARCO STORICO VILLA BURBA CORNAGGIA MEDICI CUP: C46C220000006			
Fase progettata		Argomento	
PROGETTO ESECUTIVO		STATO DI FATTO	
Tavola n°	Titolo	Scala	
T4	PLANIMETRIA LAGHETTO E SEZIONI	1:100 1:50	
Responsabile unico del Procedimento:		Progettazione integrale e coordinata:	
Riferimenti documento		Nome documento	
Nome file		Data prima emissione	
