


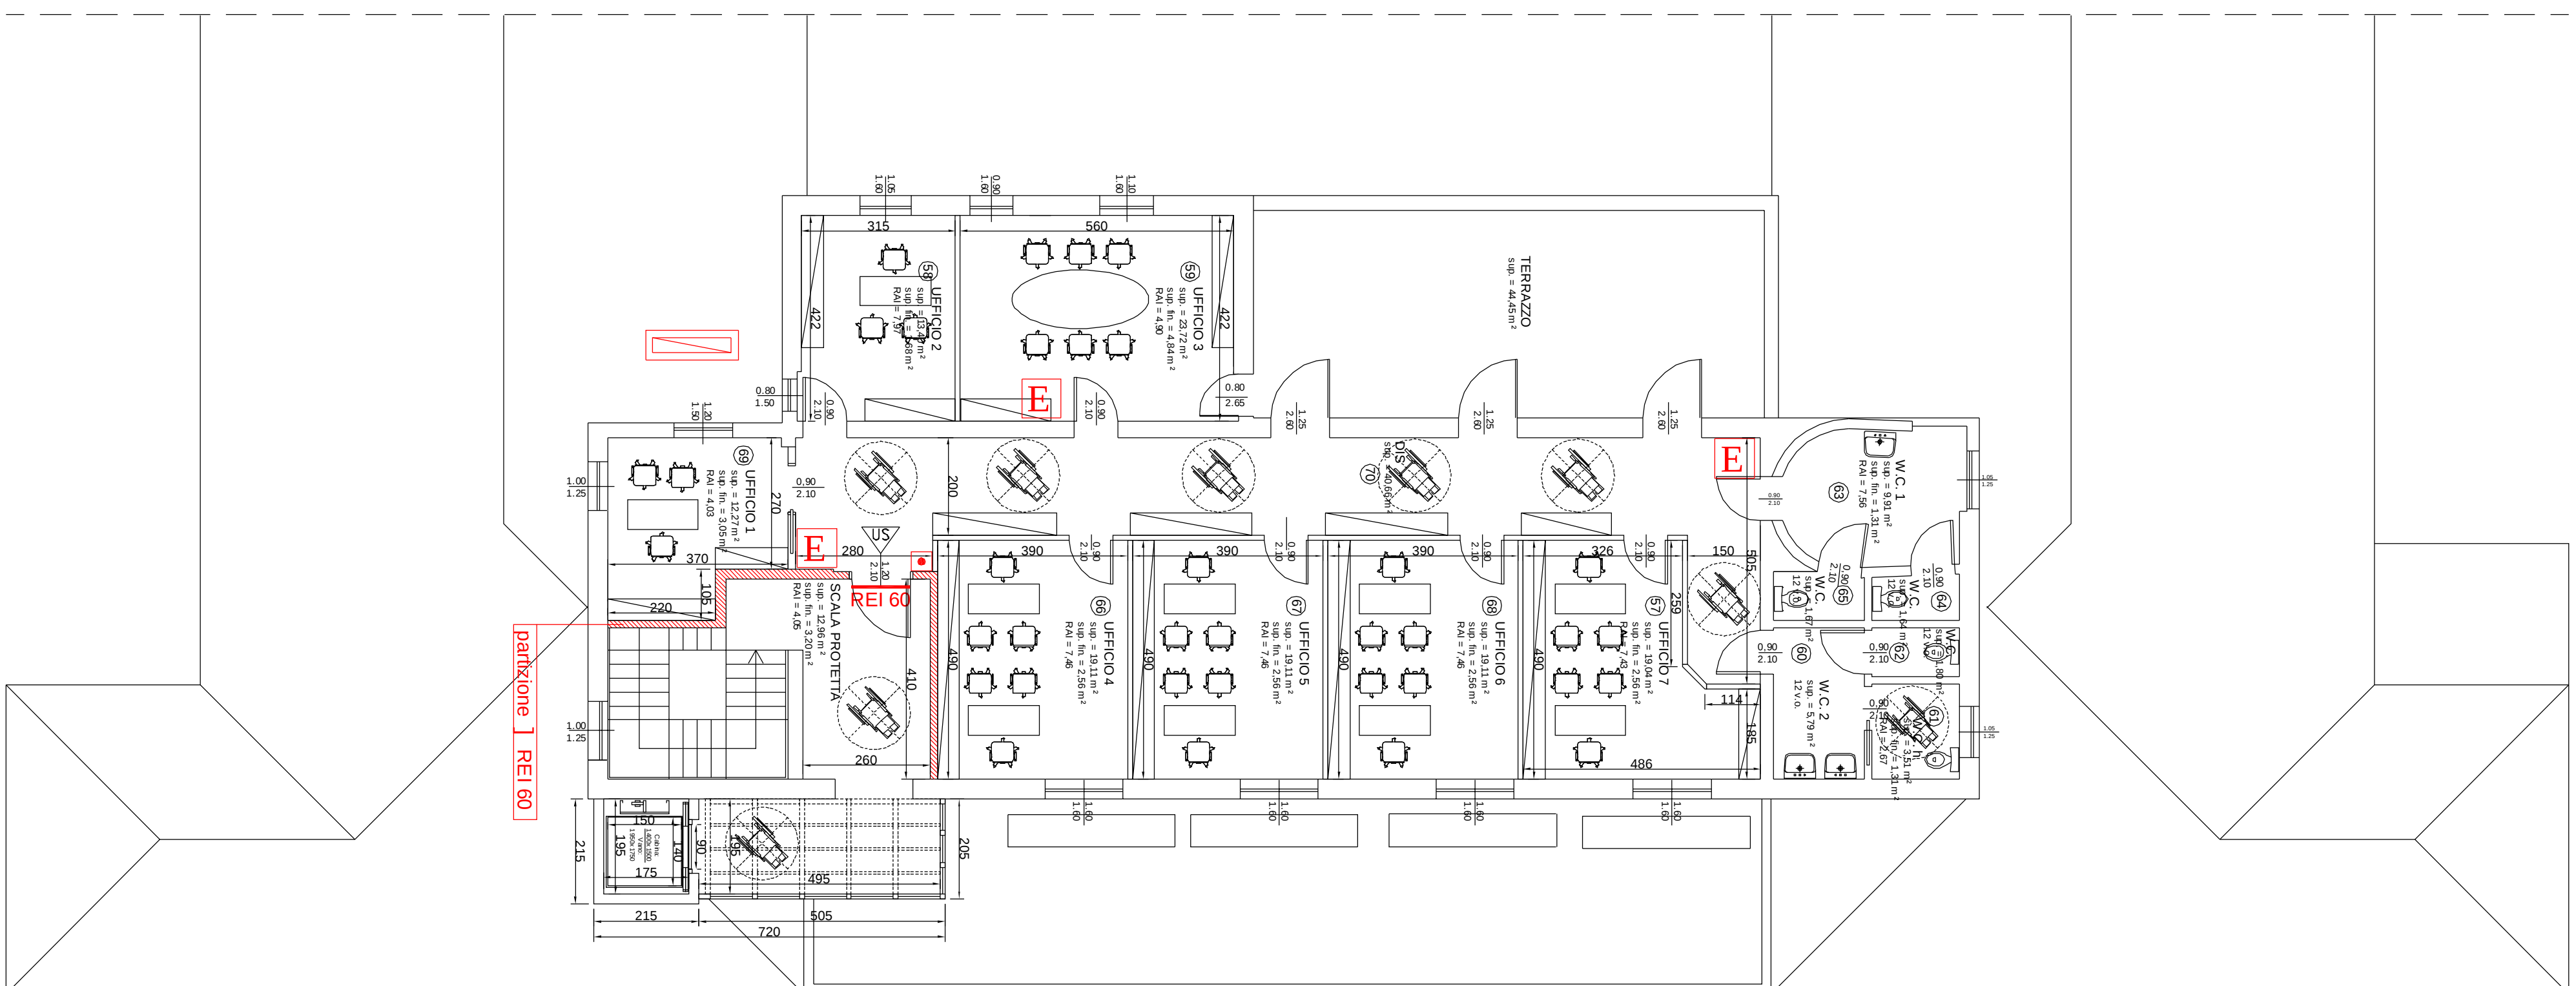

Scuola Materna - Piano Interrato
ATTIVITA' 67.2.B

