


Planimetria di Progetto 1 di 11

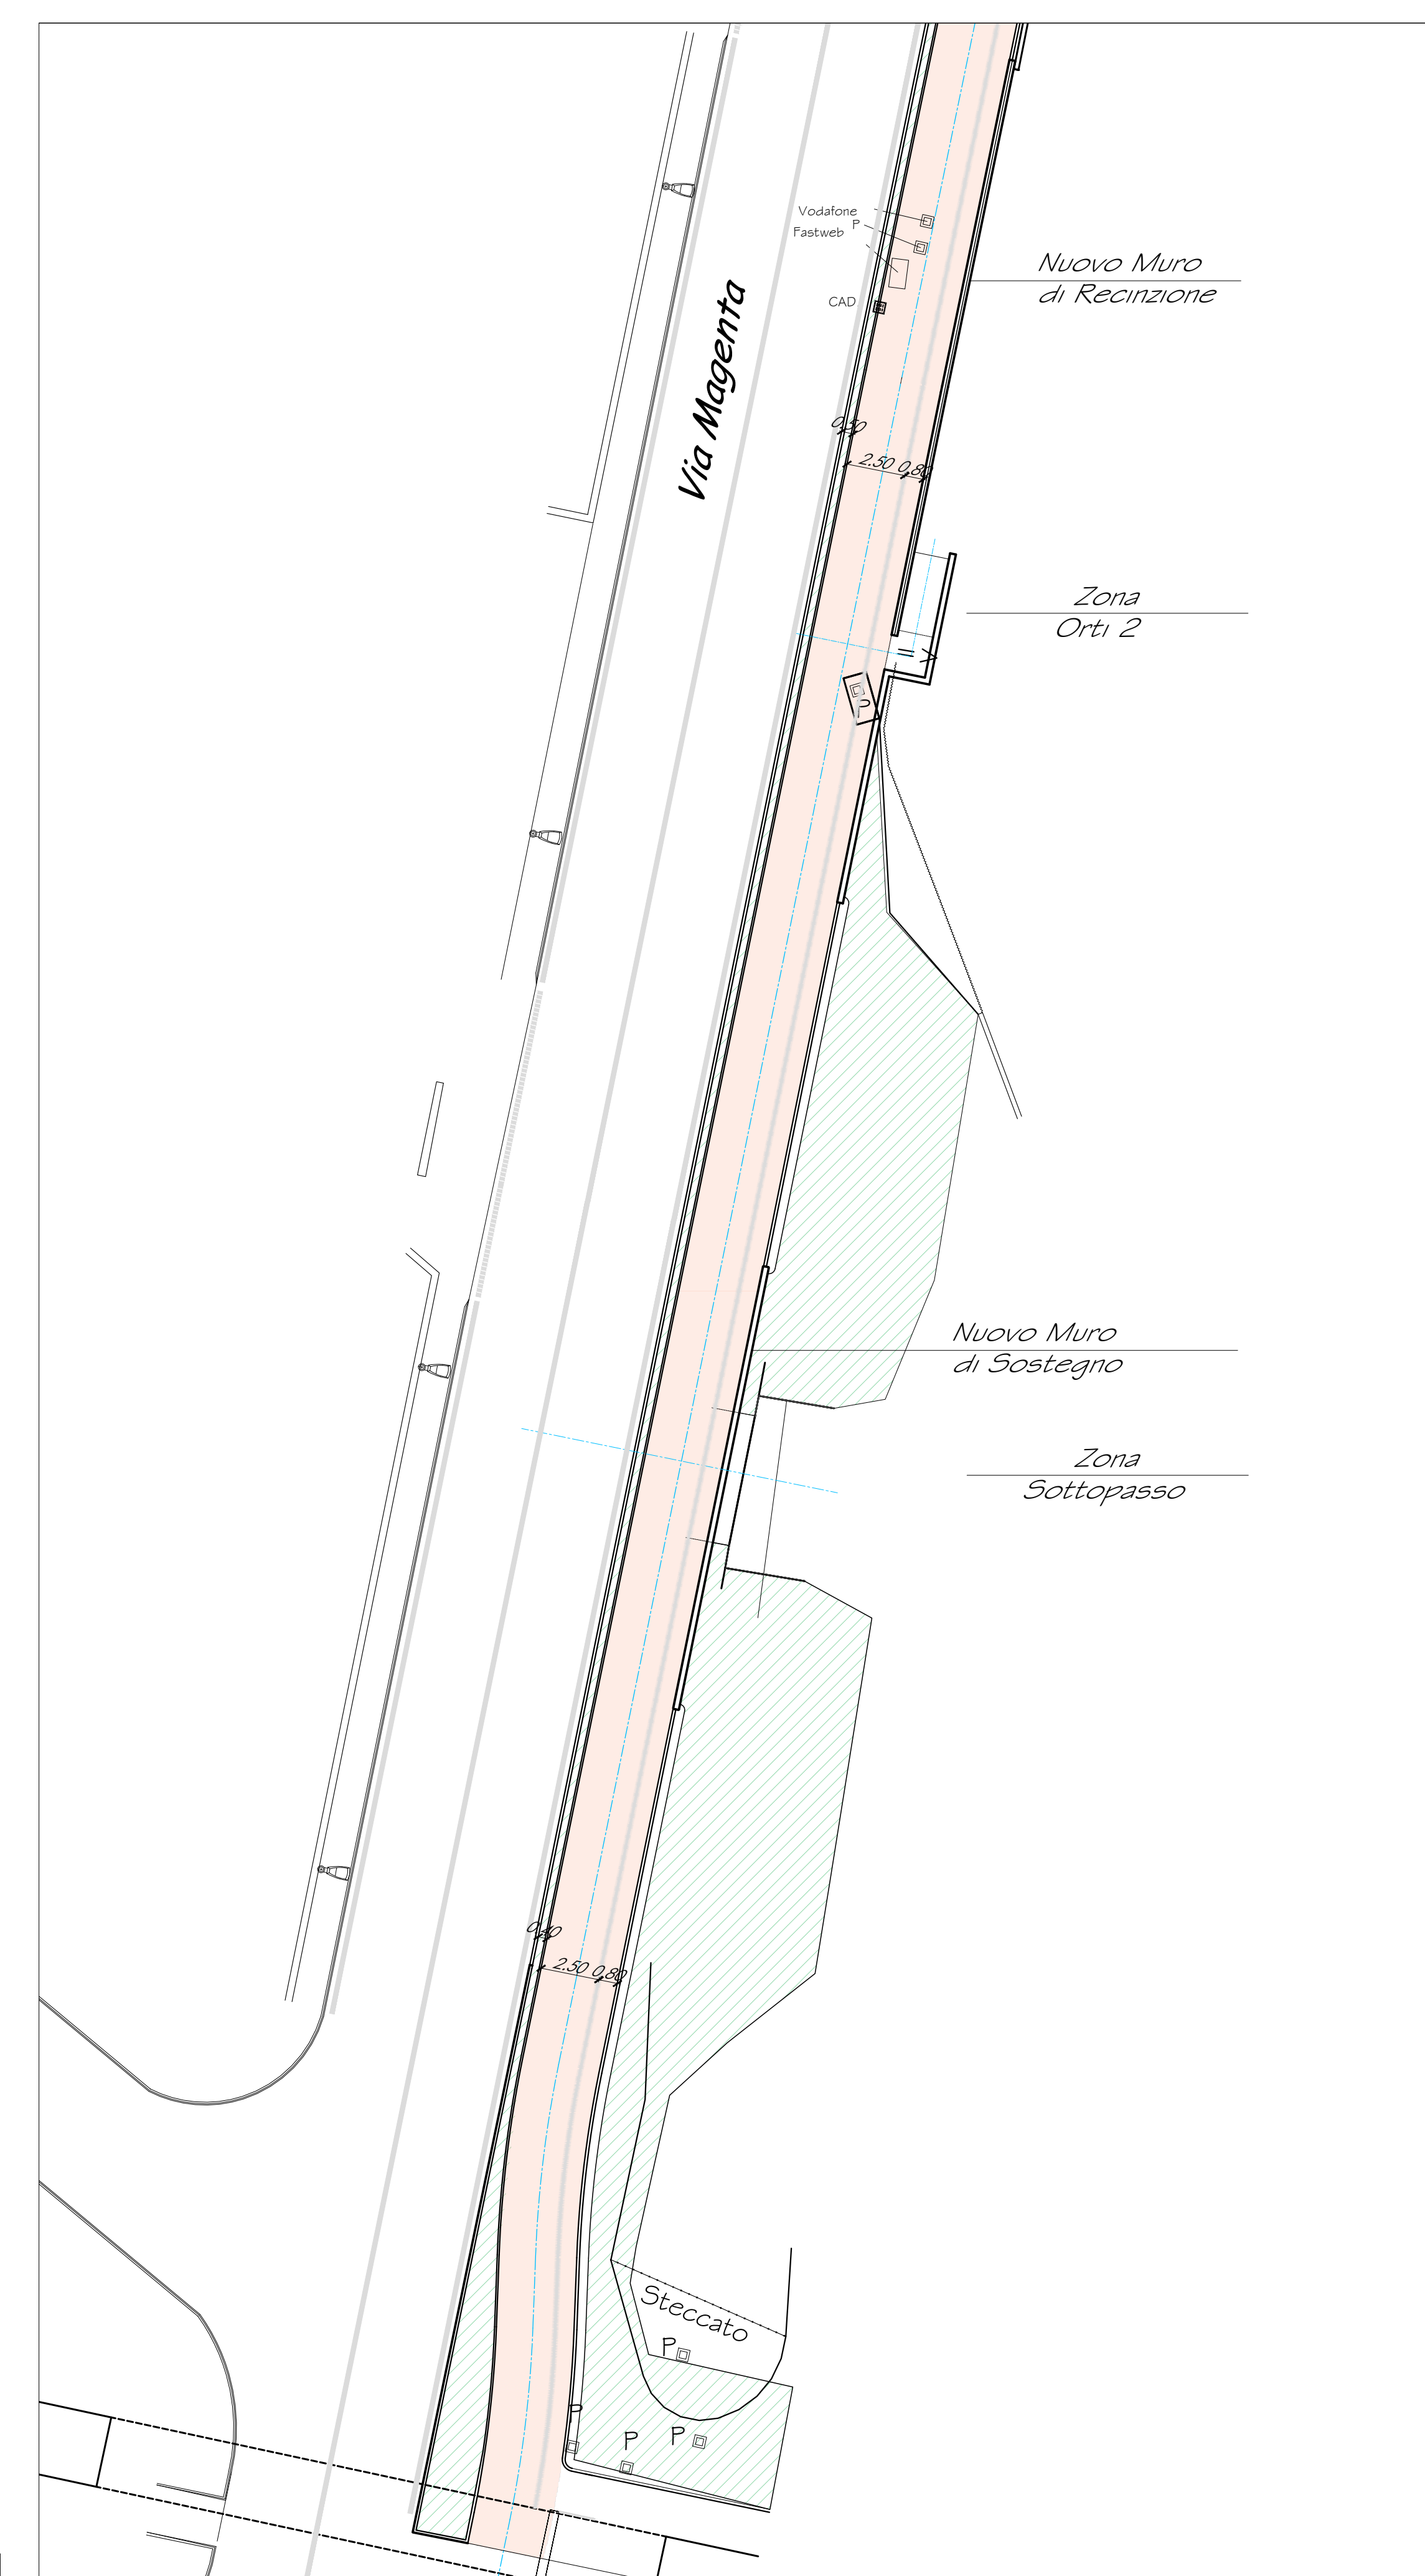

Planimetria di Progetto 2 di 11

