


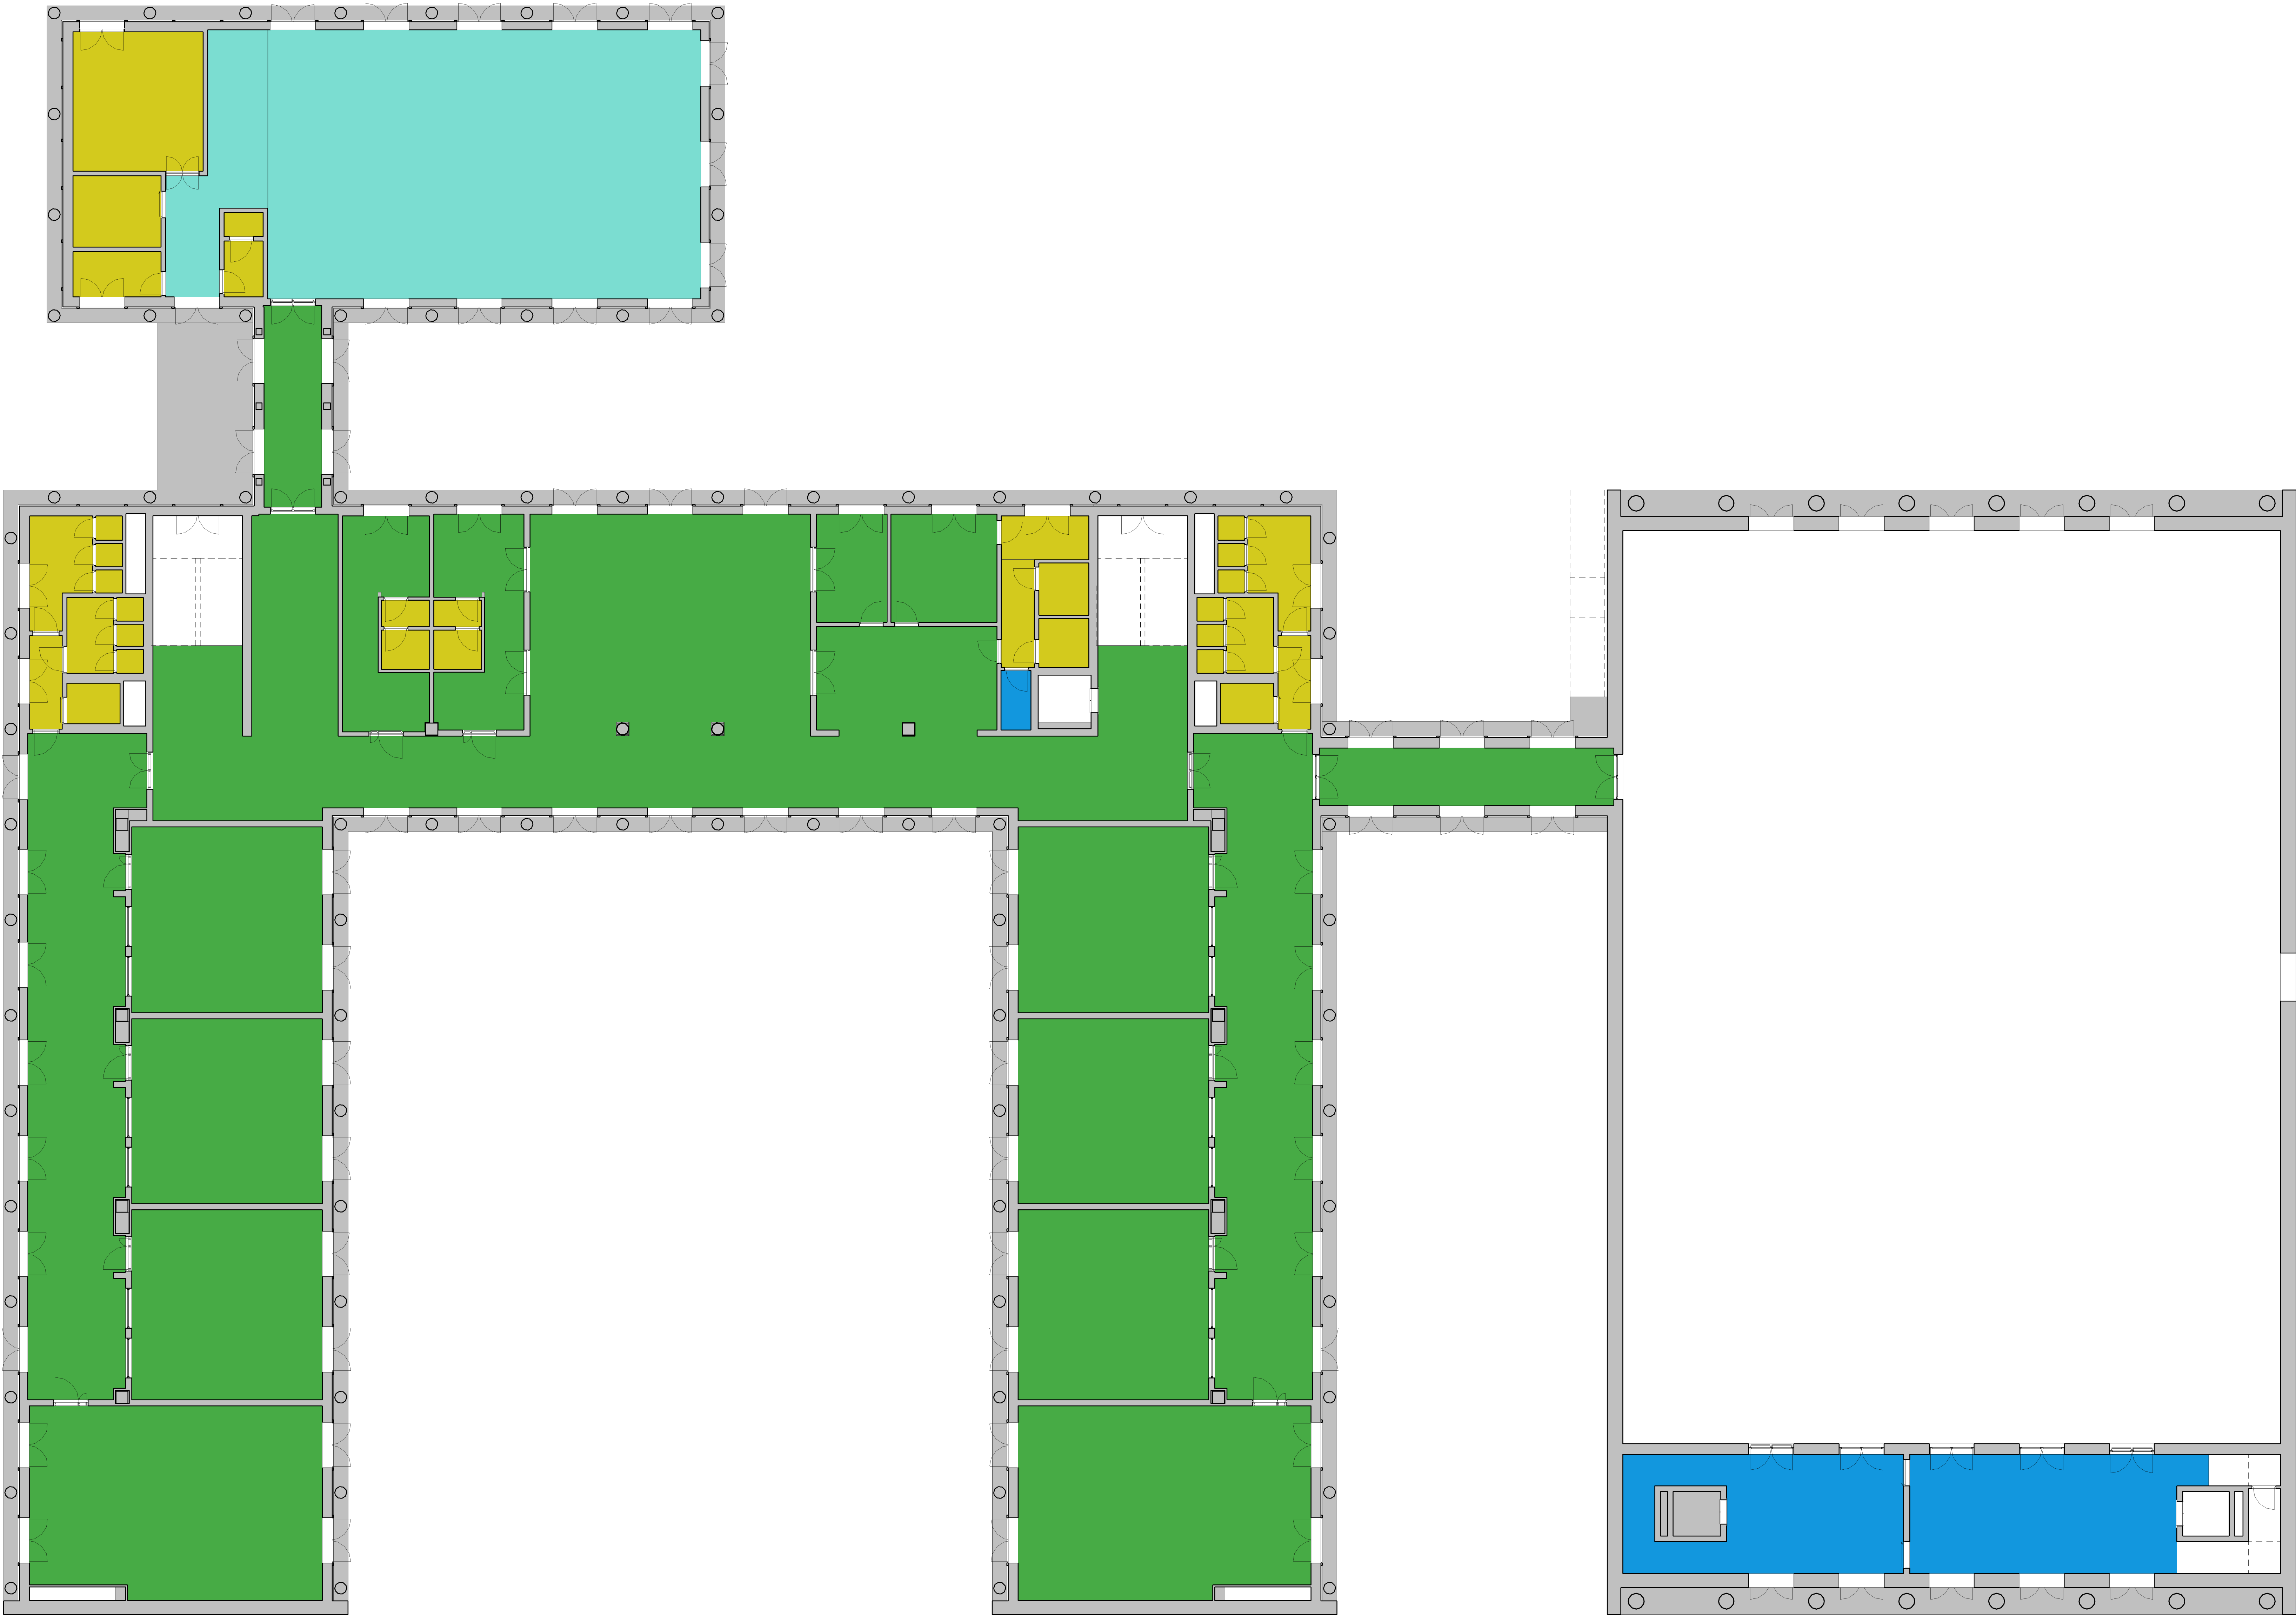

- LEGENDA:**
- Controsoffitto in cartongesso
  - Controsoffitto con lastra radiante
  - Controsoffitto in cartongesso REI
  - Controsoffitto in cartongesso antiumidità
  - Controsoffitto acustico



## COMUNE DI INVERUNO



NUOVO PLESSO SCOLASTICO - VIA IV NOVEMBRE

PROGETTO DEFINITIVO

UFFICIO TECNICO COMUNE DI INVERUNO

R.U.P.: Geom. Pietro Tiberti

Progettista: Arch. Claudia Soldati

CONSULENTE SCIENTIFICO:  
Politecnico di Milano - Dipartimento ABC

Data:  
17.01.2020

TITOLO progetto di ricerca:  
Individuazione di un nuovo modello di scuola innovativa ad alta efficienza tecnologica-energetica con l'applicazione della metodologia BIM

RESPONSABILE SCIENTIFICO:  
Prof. Tomaso Monestrol

GRUPPO DI LAVORO:  
Prof. Maurizio Acito  
Prof. Giuseppe Martino Di Giuda  
Prof. Paolo Oliaro  
Prof. Franco Guzzetti  
Arch. Francesco Menegatti  
Arch. Luca Cardani  
Arch. Alberto Carboni  
Ing. Vito Lavermicocca  
Ing. Mariagrazia Calla  
Ing. Agata Corsioli

Aggiornamento

BIMGroup: Ing. Marco Schievano, Ing. Francesco Palestini, Ing. Elena Seghezzi

CONSULENTE SCIENTIFICO:  
Università degli studi di Milano Bicocca  
Dipartimento di Scienze Umane per la Formazione "Riccardo Massa"

Scala:

1 : 100

RESPONSABILE SCIENTIFICO:  
Prof.ssa Elisabetta Nigris

GRUPPO DI LAVORO:  
Prof.ssa Barbara Balconi  
Prof.ssa Luisa Zecca  
Prof.ssa Ambra Cardani

Oggetto:

Progetto Architettonico - Edificio A - Pianta  
piano terra, controsoffittature

Tavola n°:

A-37