



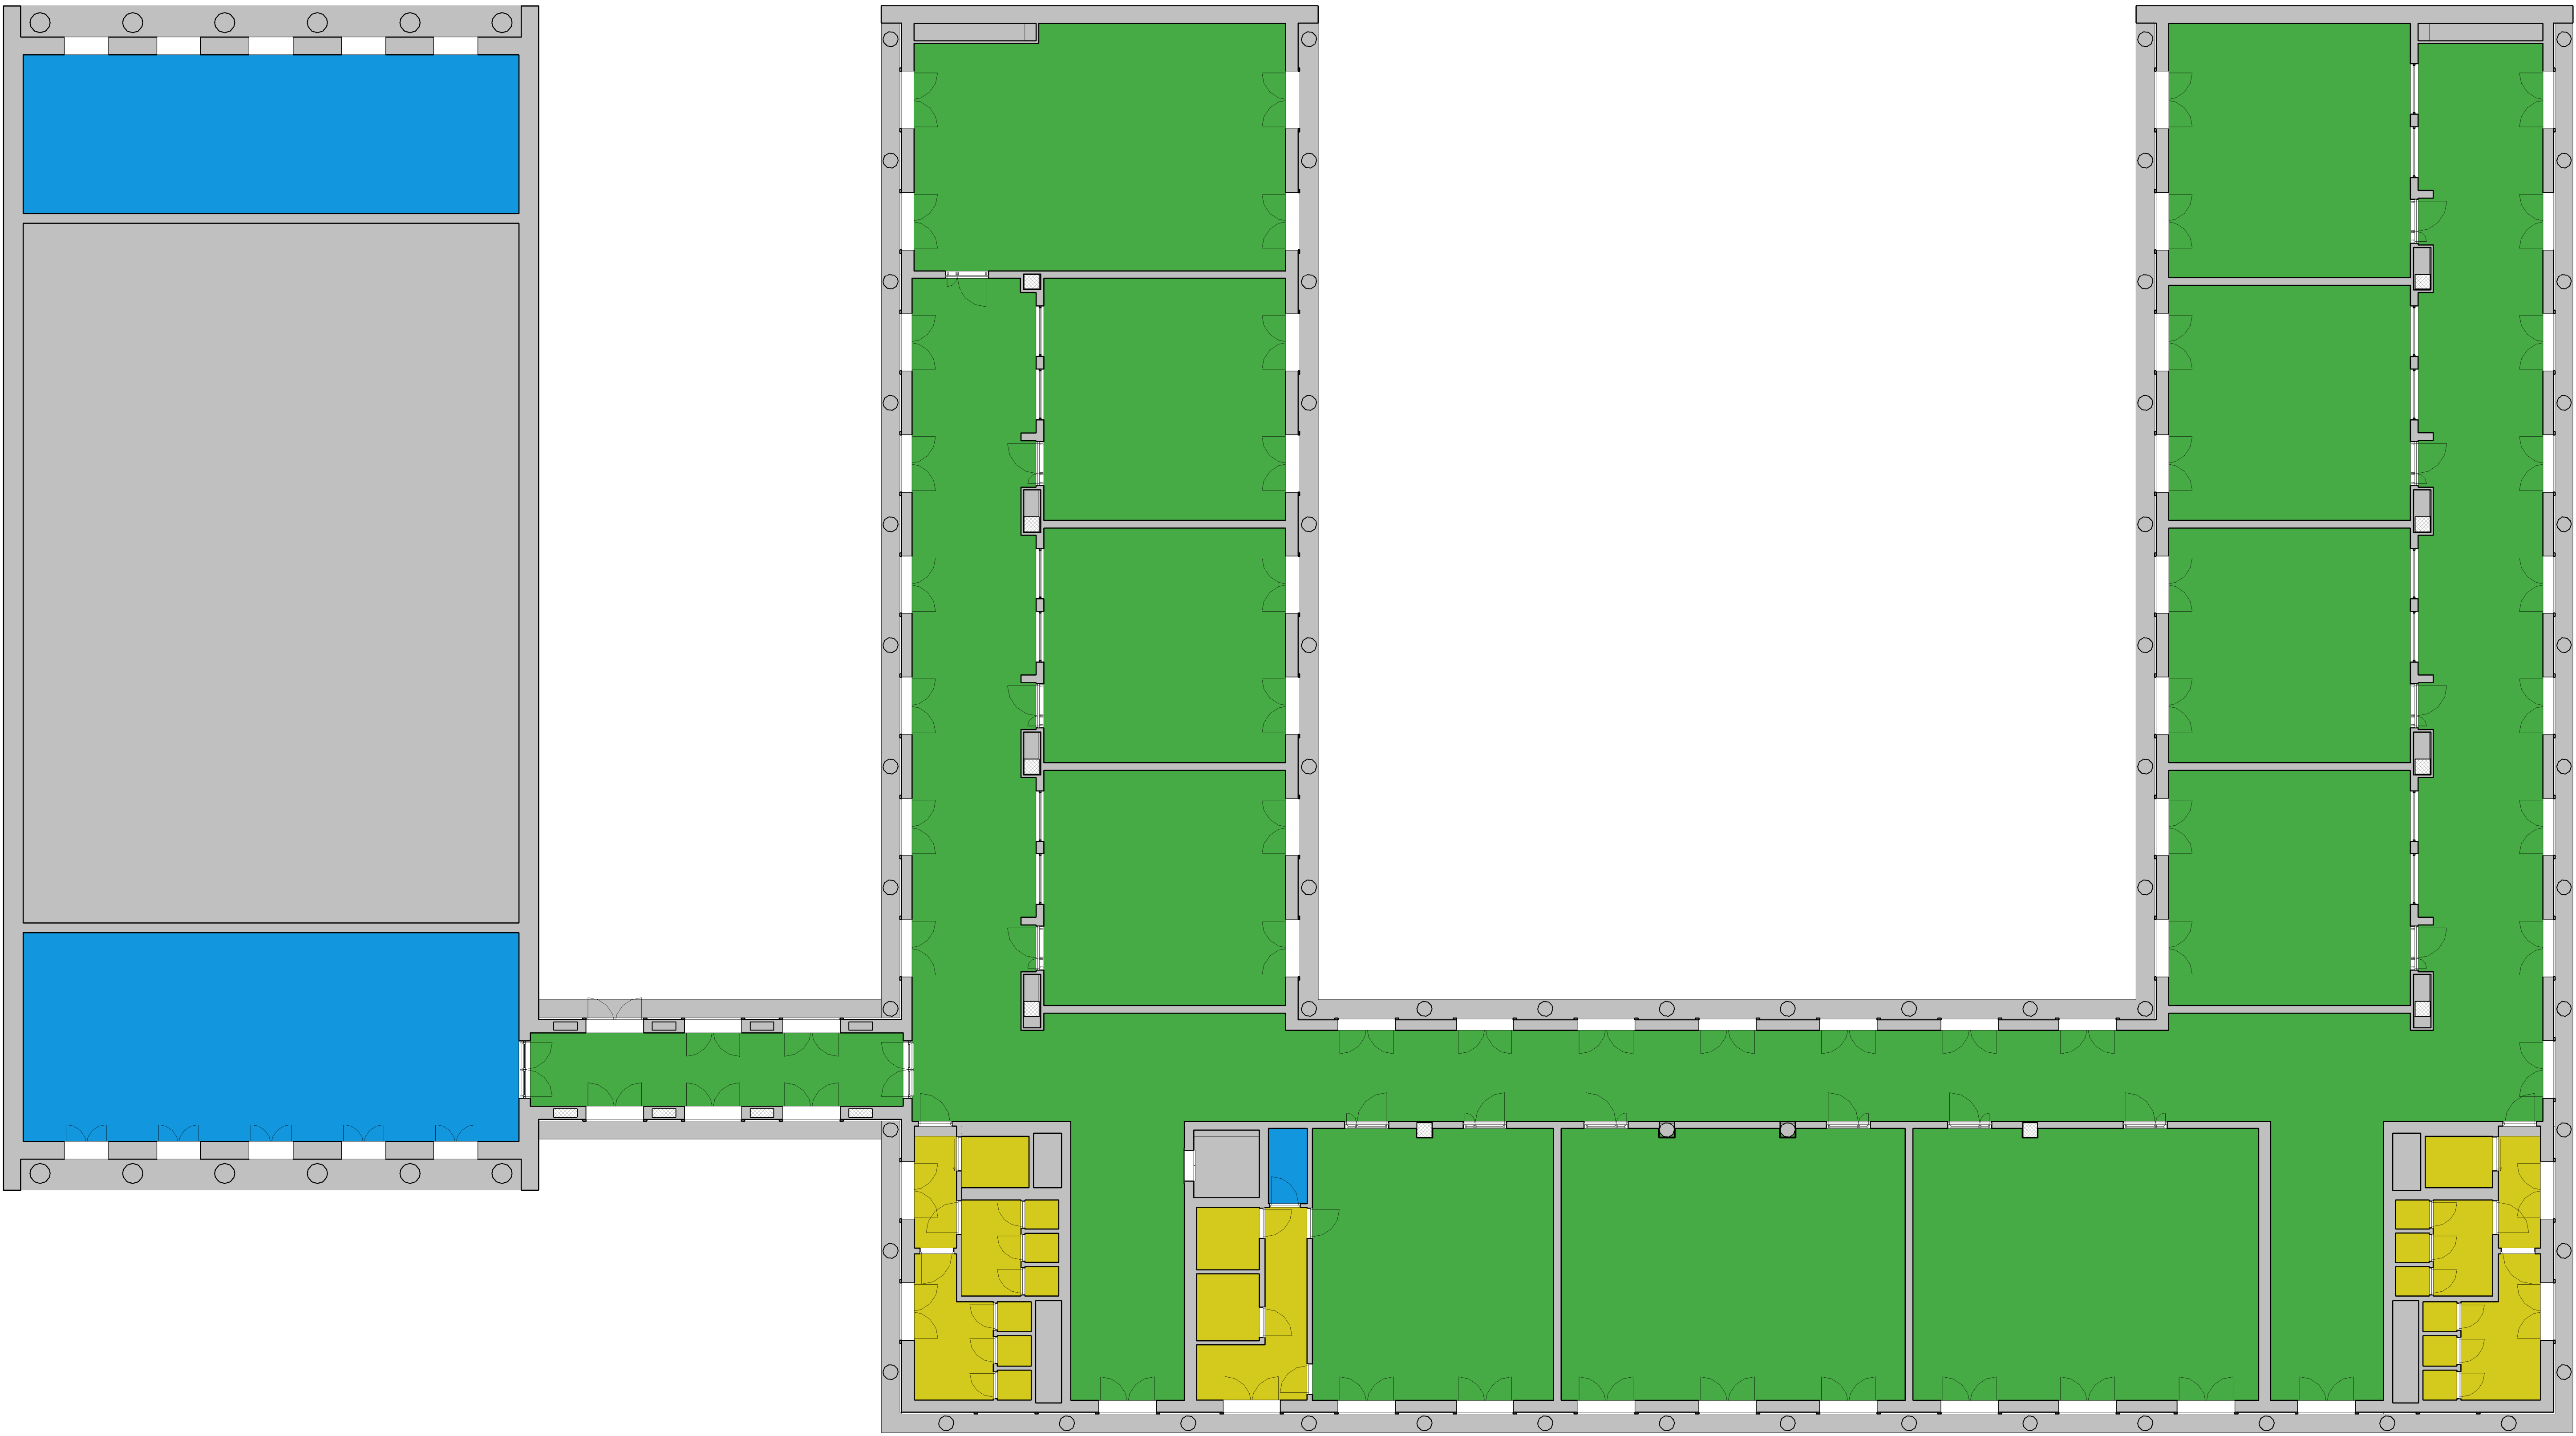

- LEGENDA:**
- Controsoffitto in cartongesso
 - Controsoffitto con lastra radiante
 - Controsoffitto in cartongesso REI
 - Controsoffitto in cartongesso antiumidità
 - Controsoffitto acustico

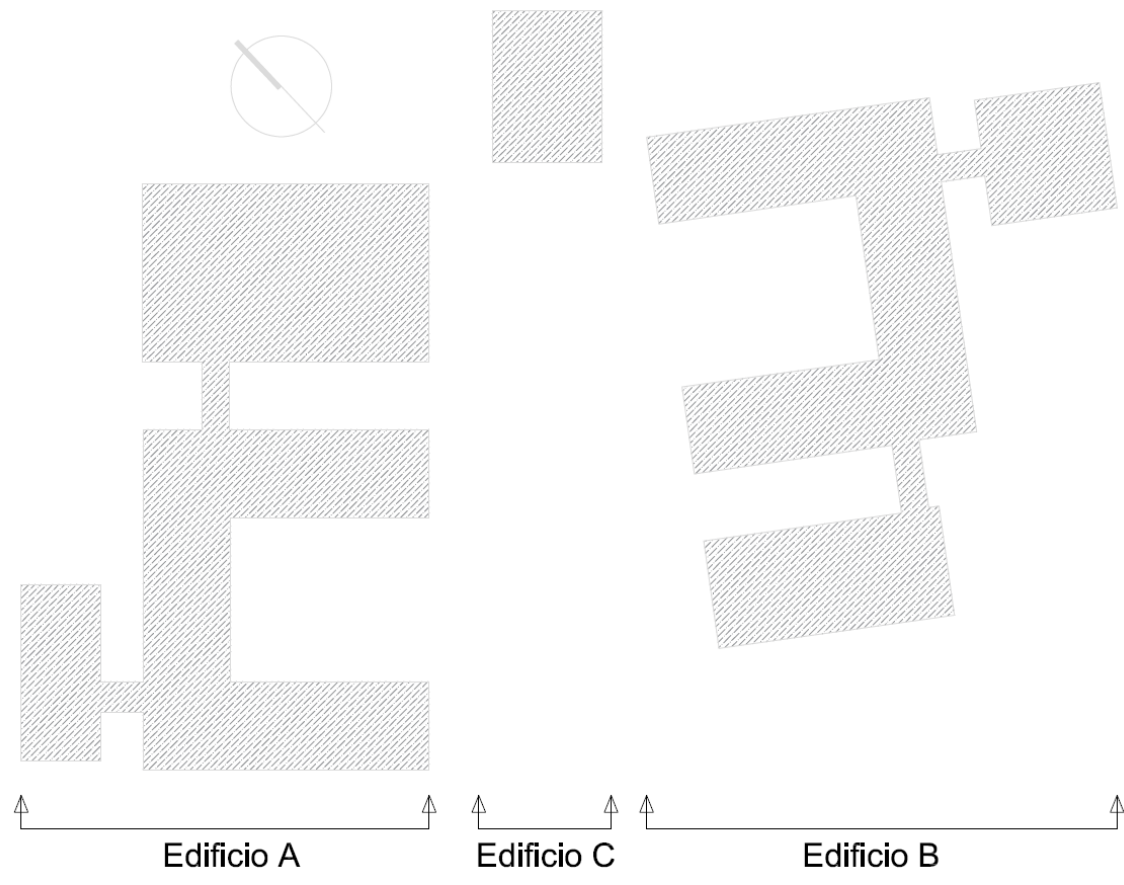

COMUNE DI INVERUNO



NUOVO PLESSO SCOLASTICO - VIA IV NOVEMBRE

PROGETTO DEFINITIVO

UFFICIO TECNICO COMUNE DI INVERUNO

R.U.P.: Geom. Pietro Tiberti

Progettista: Arch. Claudia Soldati

CONSULENTE SCIENTIFICO:
Politecnico di Milano - Dipartimento ABC
Titolo progetto di ricerca:
Individuazione di un nuovo modello di scuola innovativa ad alta efficienza tecnologica-energetica con l'applicazione della metodologia BIM

Data:
17.01.2020

RESPONSABILE SCIENTIFICO:
Prof. Tomaso Monestrol

GRUPPO DI LAVORO:
Prof. Maurizio Acito
Prof. Giuseppe Martino Di Giuda
Prof. Paolo Ollaro
Prof. Franco Guzzetti
Arch. Francesco Menegatti
Arch. Luca Cardani
Arch. Alberto Carloni
Ing. Vito Lavermicocca
Ing. Mariagrazia Calla
Ing. Agata Corsoli

Aggiornamento

BIMGroup: Ing. Marco Schievano, Ing. Francesco Palestini, Ing. Elena Seghezzi

CONSULENTE SCIENTIFICO:
Università degli studi di Milano Bicocca
Dipartimento di Scienze Umane per la Formazione "Riccardo Massa"

Scala:
1 : 100

RESPONSABILE SCIENTIFICO:
Prof.ssa Elisabetta Nigris

GRUPPO DI LAVORO:
Prof.ssa Barbara Balconi
Prof.ssa Luisa Zecca
Prof.ssa Ambra Cardani

Oggetto:
Progetto Architettonico - Edificio B - Pianta
piano primo, controsoffittature

Tavola n°:

A-40