


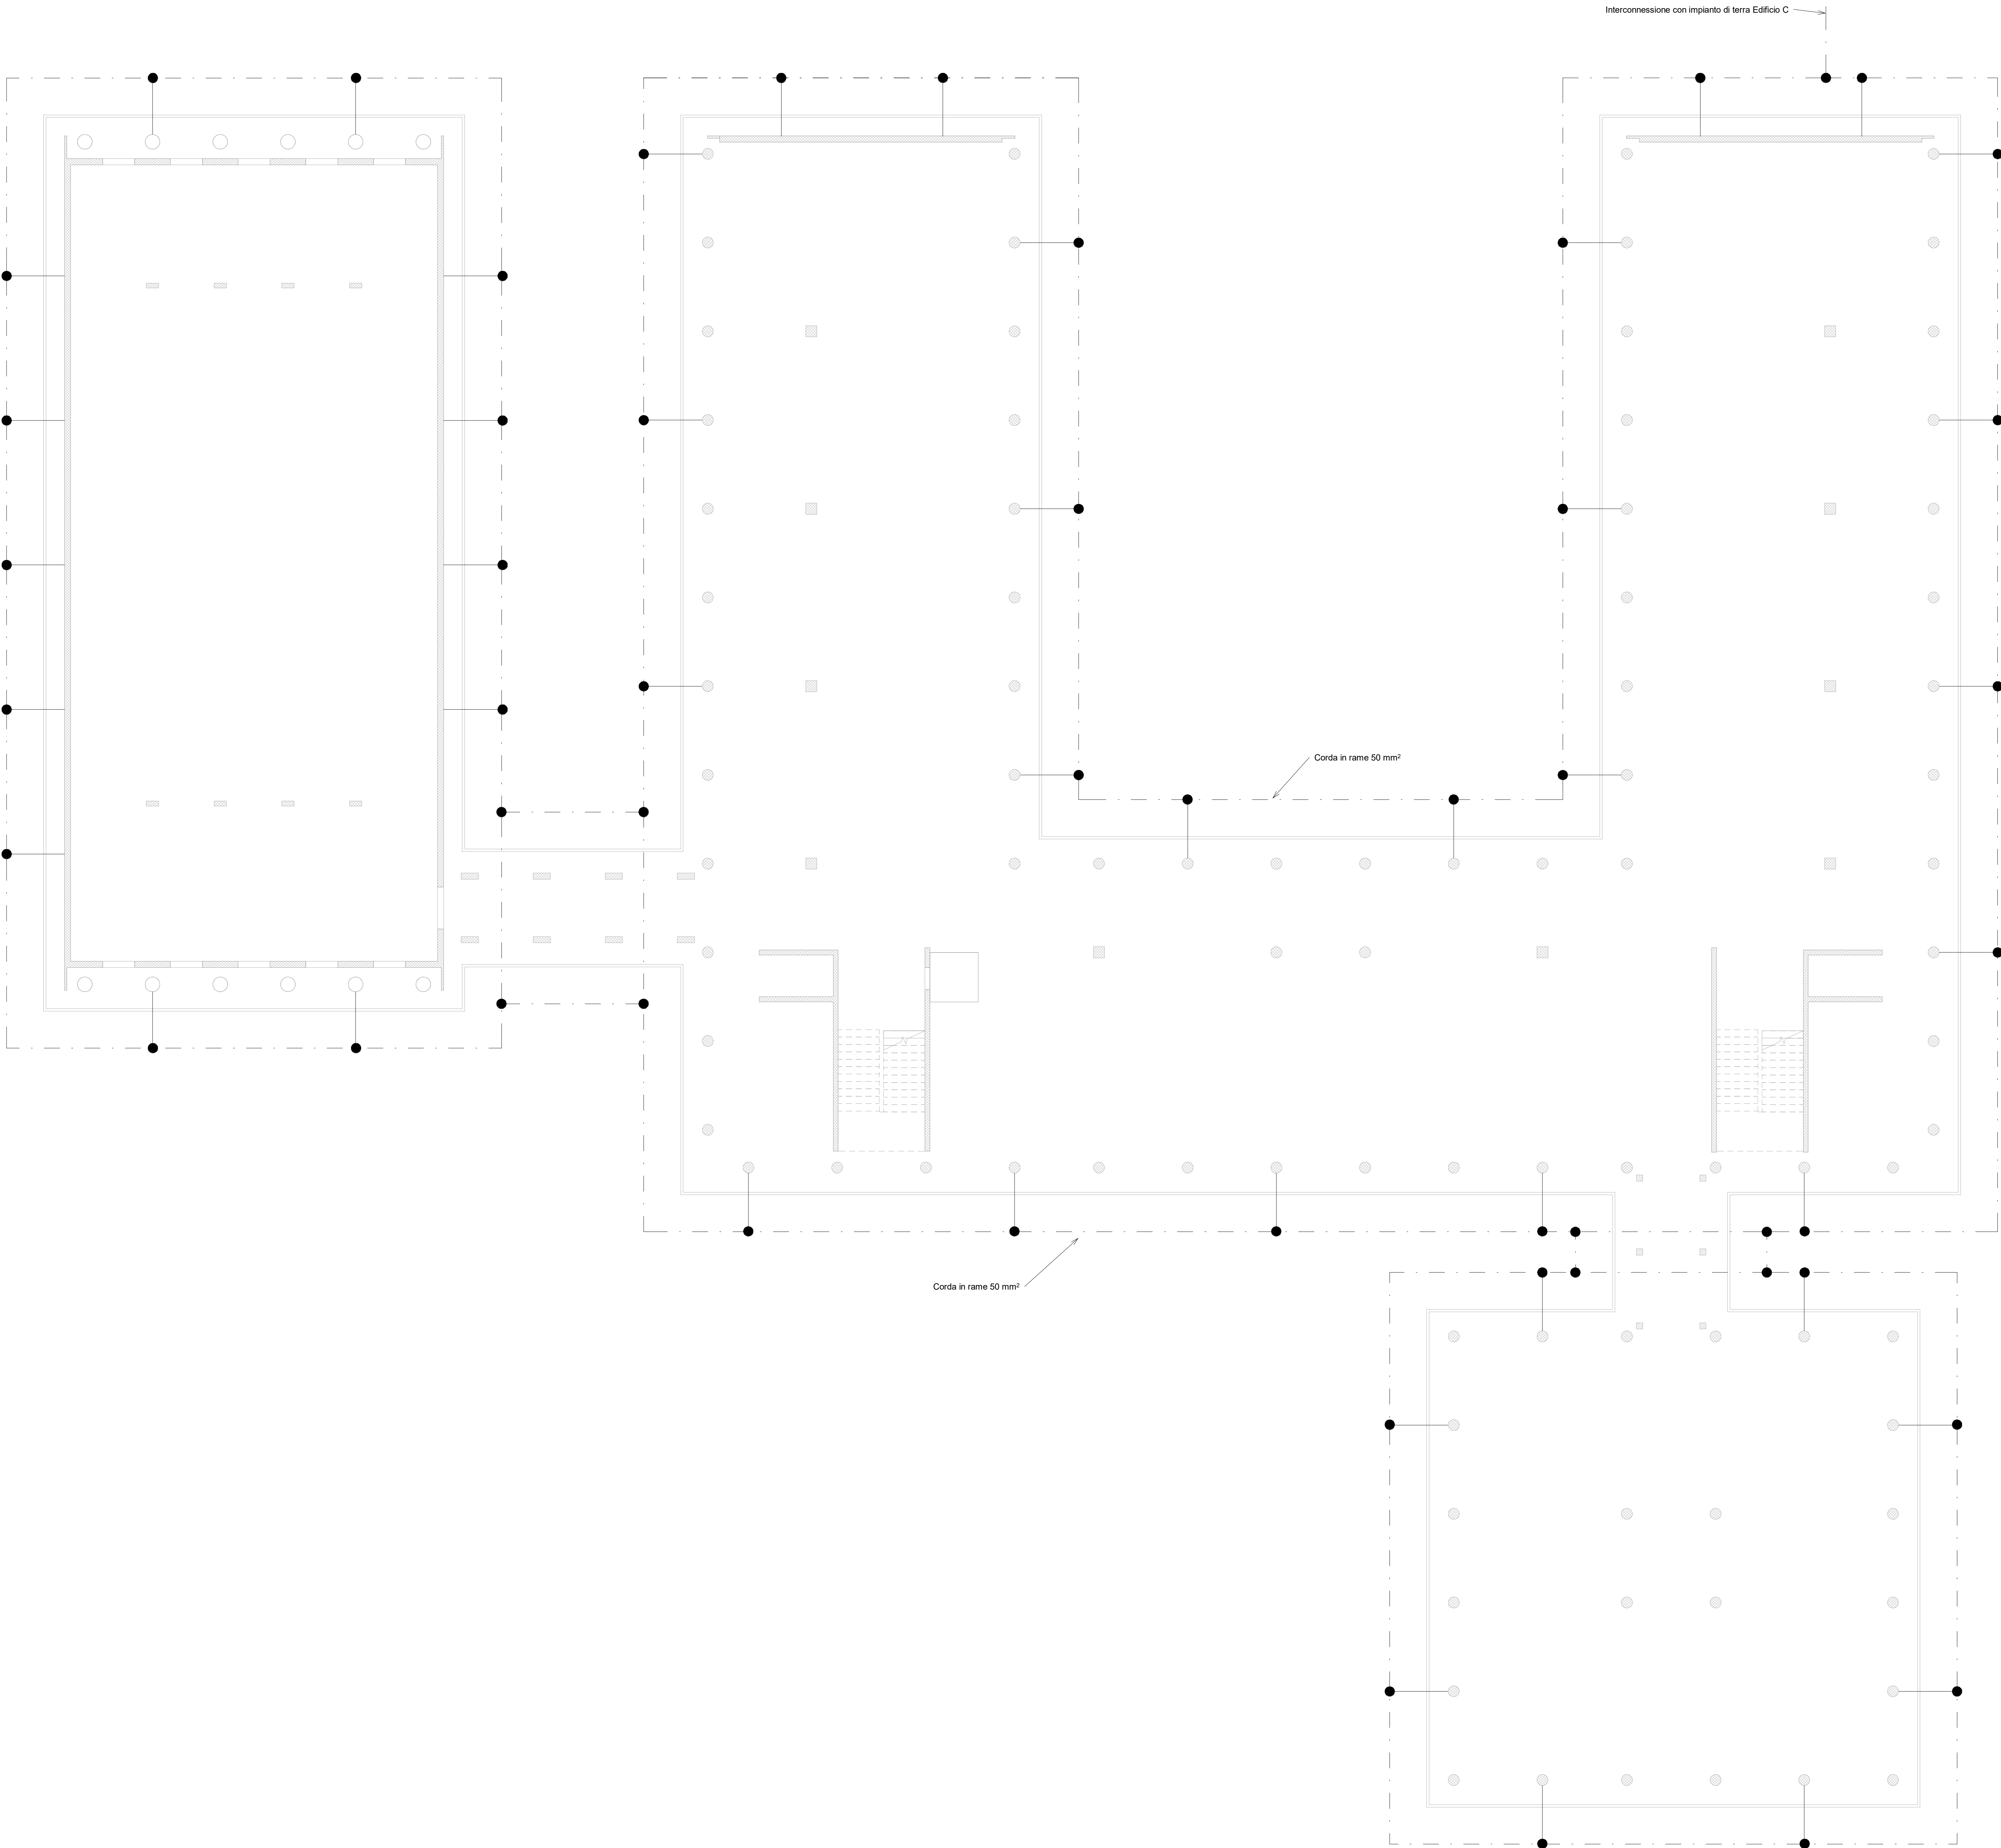

LEGENDA

- Corda in rame 50 mm²
- Presa di terra
- Interconnessione con i ferri di armatura dei pilastri



COMUNE DI INVERUNO



NUOVO PLESSO SCOLASTICO - VIA IV NOVEMBRE
PROGETTO DEFINITIVO

UFFICIO TECNICO COMUNE DI INVERUNO
R.U.P.: Geom. Pietro Tiberti
Progettista: Arch. Claudia Soldati

CONSULENTE SCIENTIFICO: Politecnico di Milano - Dipartimento ABC	Data: 17.01.2020
Titolo progetto di ricerca: Individuazione di un nuovo modello di scuola innovativa ad alta efficienza tecnologica-energetica con l'applicazione della metodologia BIM	
RESPONSABILE SCIENTIFICO: Prof. Tomaso Monestrolri	Aggiornamento
GRUPPO DI LAVORO: Prof. Maurizio Acito Prof. Giuseppe Martino Di Giuda Prof. Paolo Ollaro Prof. Franco Guzzetti Arch. Francesco Menegatti Arch. Luca Cardani Arch. Alberto Carloni Ing. Vito Lavermicocca Ing. Mariagrazia Calla Ing. Agata Corsoli	
BIMGroup: Ing. Marco Schievano, Ing. Francesco Paleari, Ing. Elena Seghezzi	
CONSULENTE SCIENTIFICO: Università degli studi di Milano Bicocca Dipartimento di Scienze Umane per la Formazione "Riccardo Massa"	
RESPONSABILE SCIENTIFICO: Prof.ssa Elisabetta Nigris	
GRUPPO DI LAVORO: Prof.ssa Barbara Balconi Prof.ssa Laila Zecca Prof.ssa Ambra Cardani	Scala: 1 : 100

Oggetto:
Progetto impianti elettrici e speciali - Edificio B
- Impianto di terra