



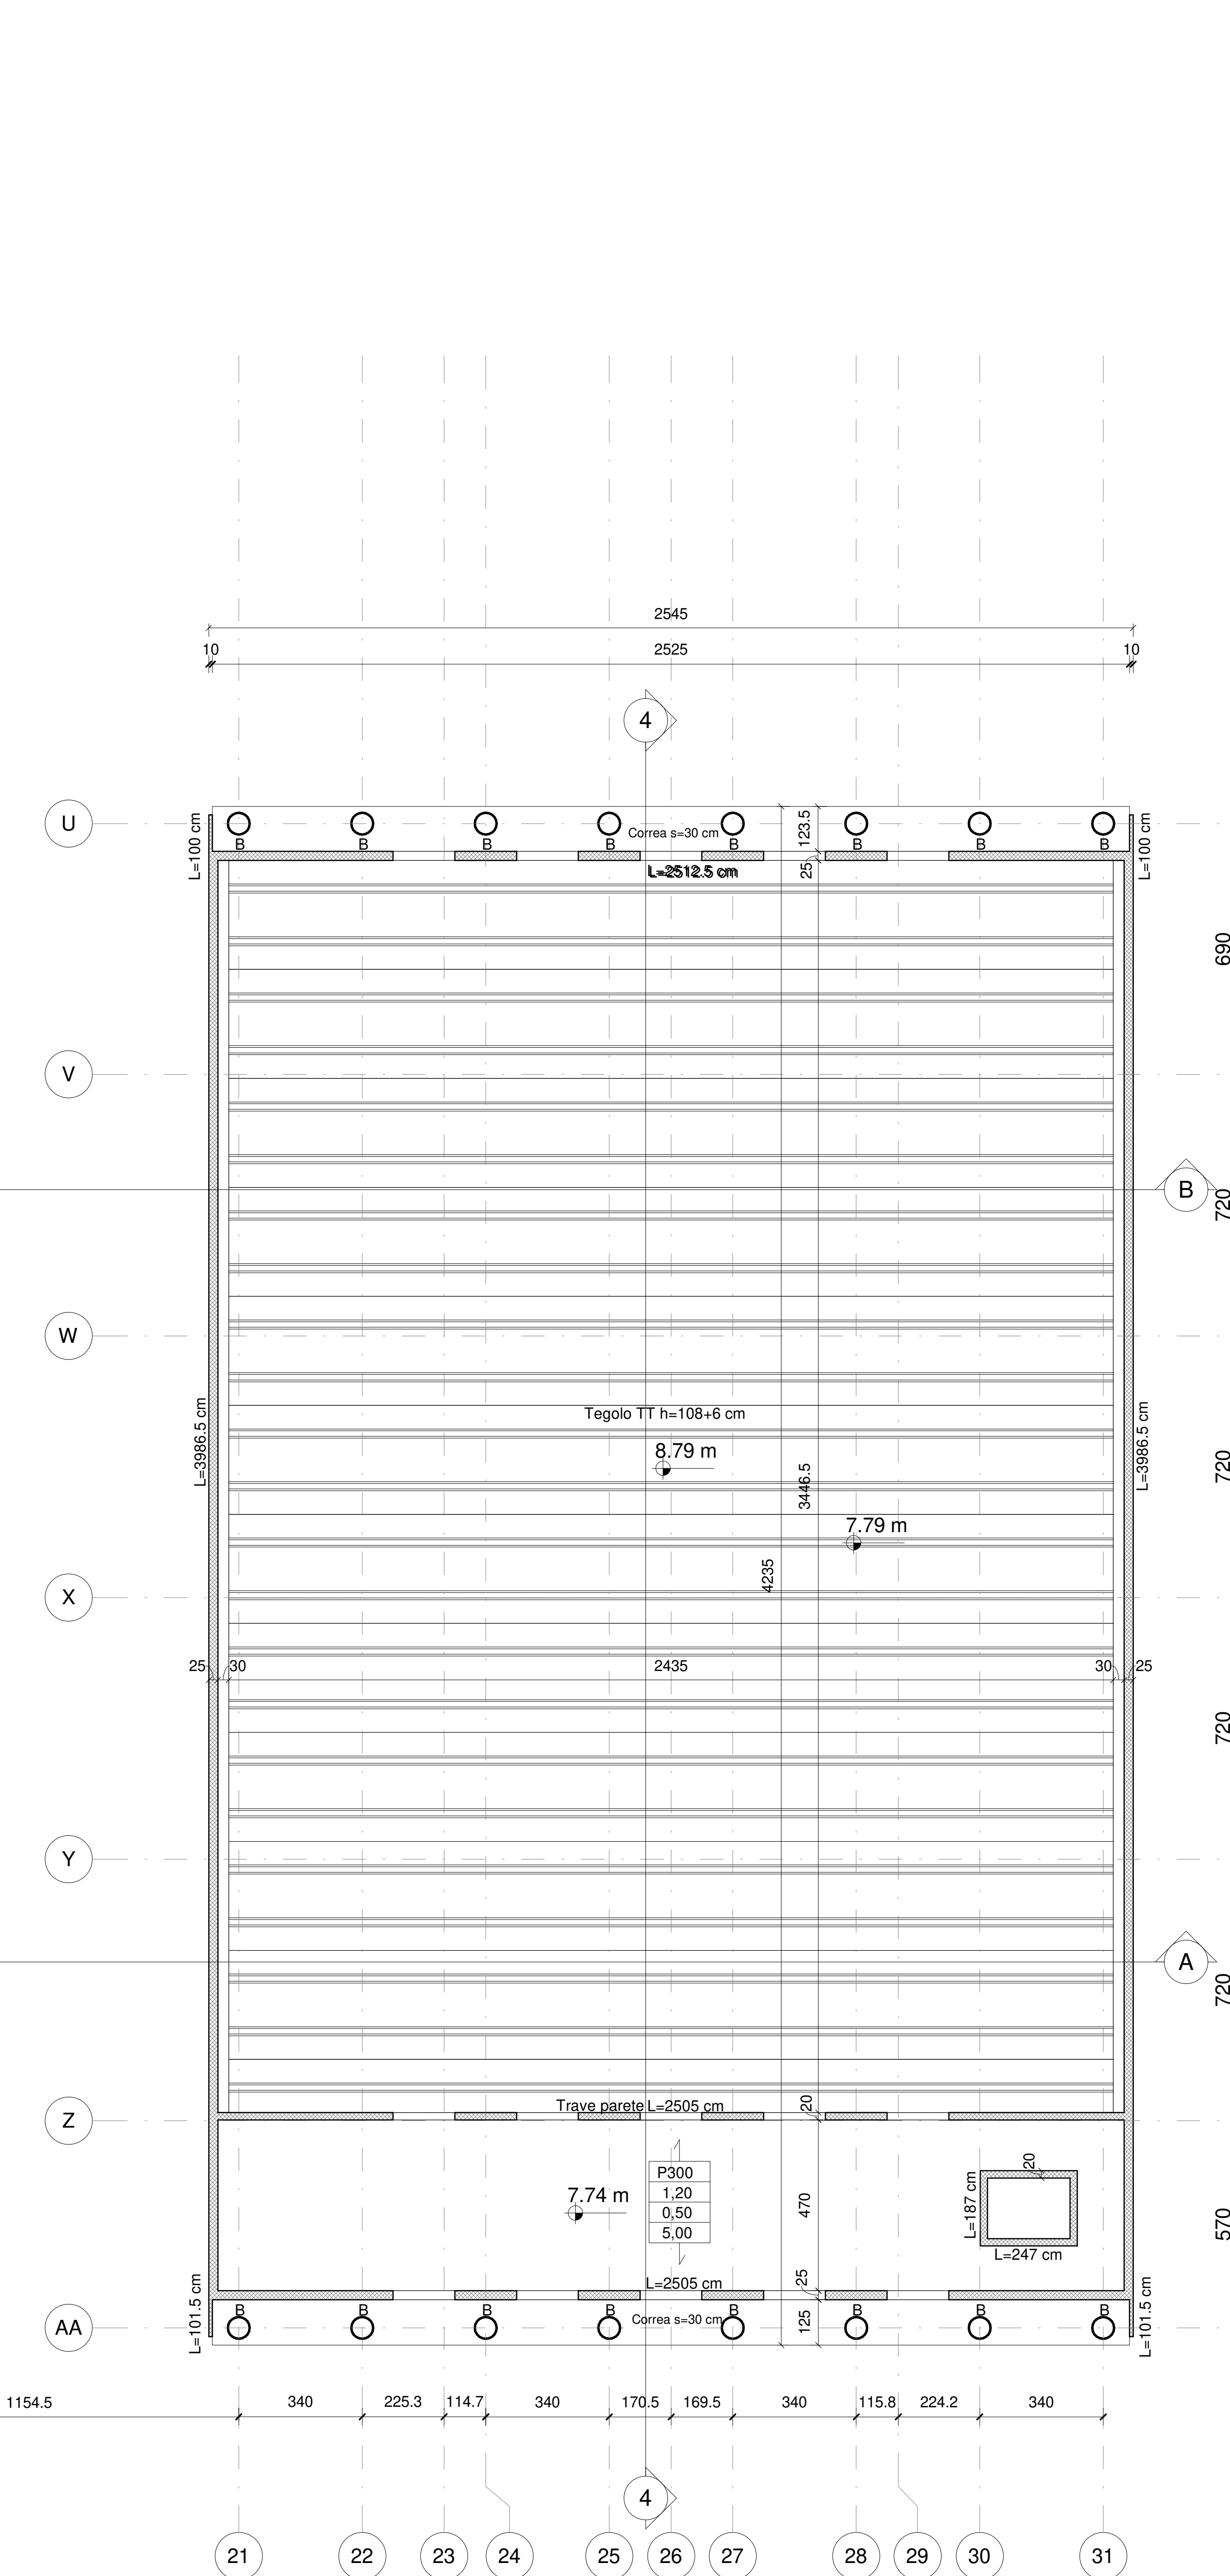

- Strutture in c.a.
- 0.00 Quote estradossò in pianta in m
- 0.00 Quote intradossò in pianta in m
- 0.00 Quote in sezione in m
- Simbolo sezione
- Simbolo dettaglio
Numero di dettaglio
- 1
A101 Numero tavola

- Tipologia solaio e spessore solaio in mm
A= alveolare; P= predalles; TT= tegoli
- X000
Ok Sovraccarico variabile (kN/m²)
- Orditura solaio
- COLONNE TIPO A d=45 cm
COLONNE TIPO B d=600 mm, s=3 mm
PILASTRI TIPO C 50X50 cm
PILASTRI TIPO D 45X45 cm
PILASTRI TIPO E 25X25 cm
TRAVE TIPO 1 b=50 cm, h=30 cm
TRAVE TIPO 2 b=50 cm, h=50 cm
TRAVE TIPO 3 b=50 cm, h=35 cm
- d= diametro; s= spessore
b= larghezza; h=altezza

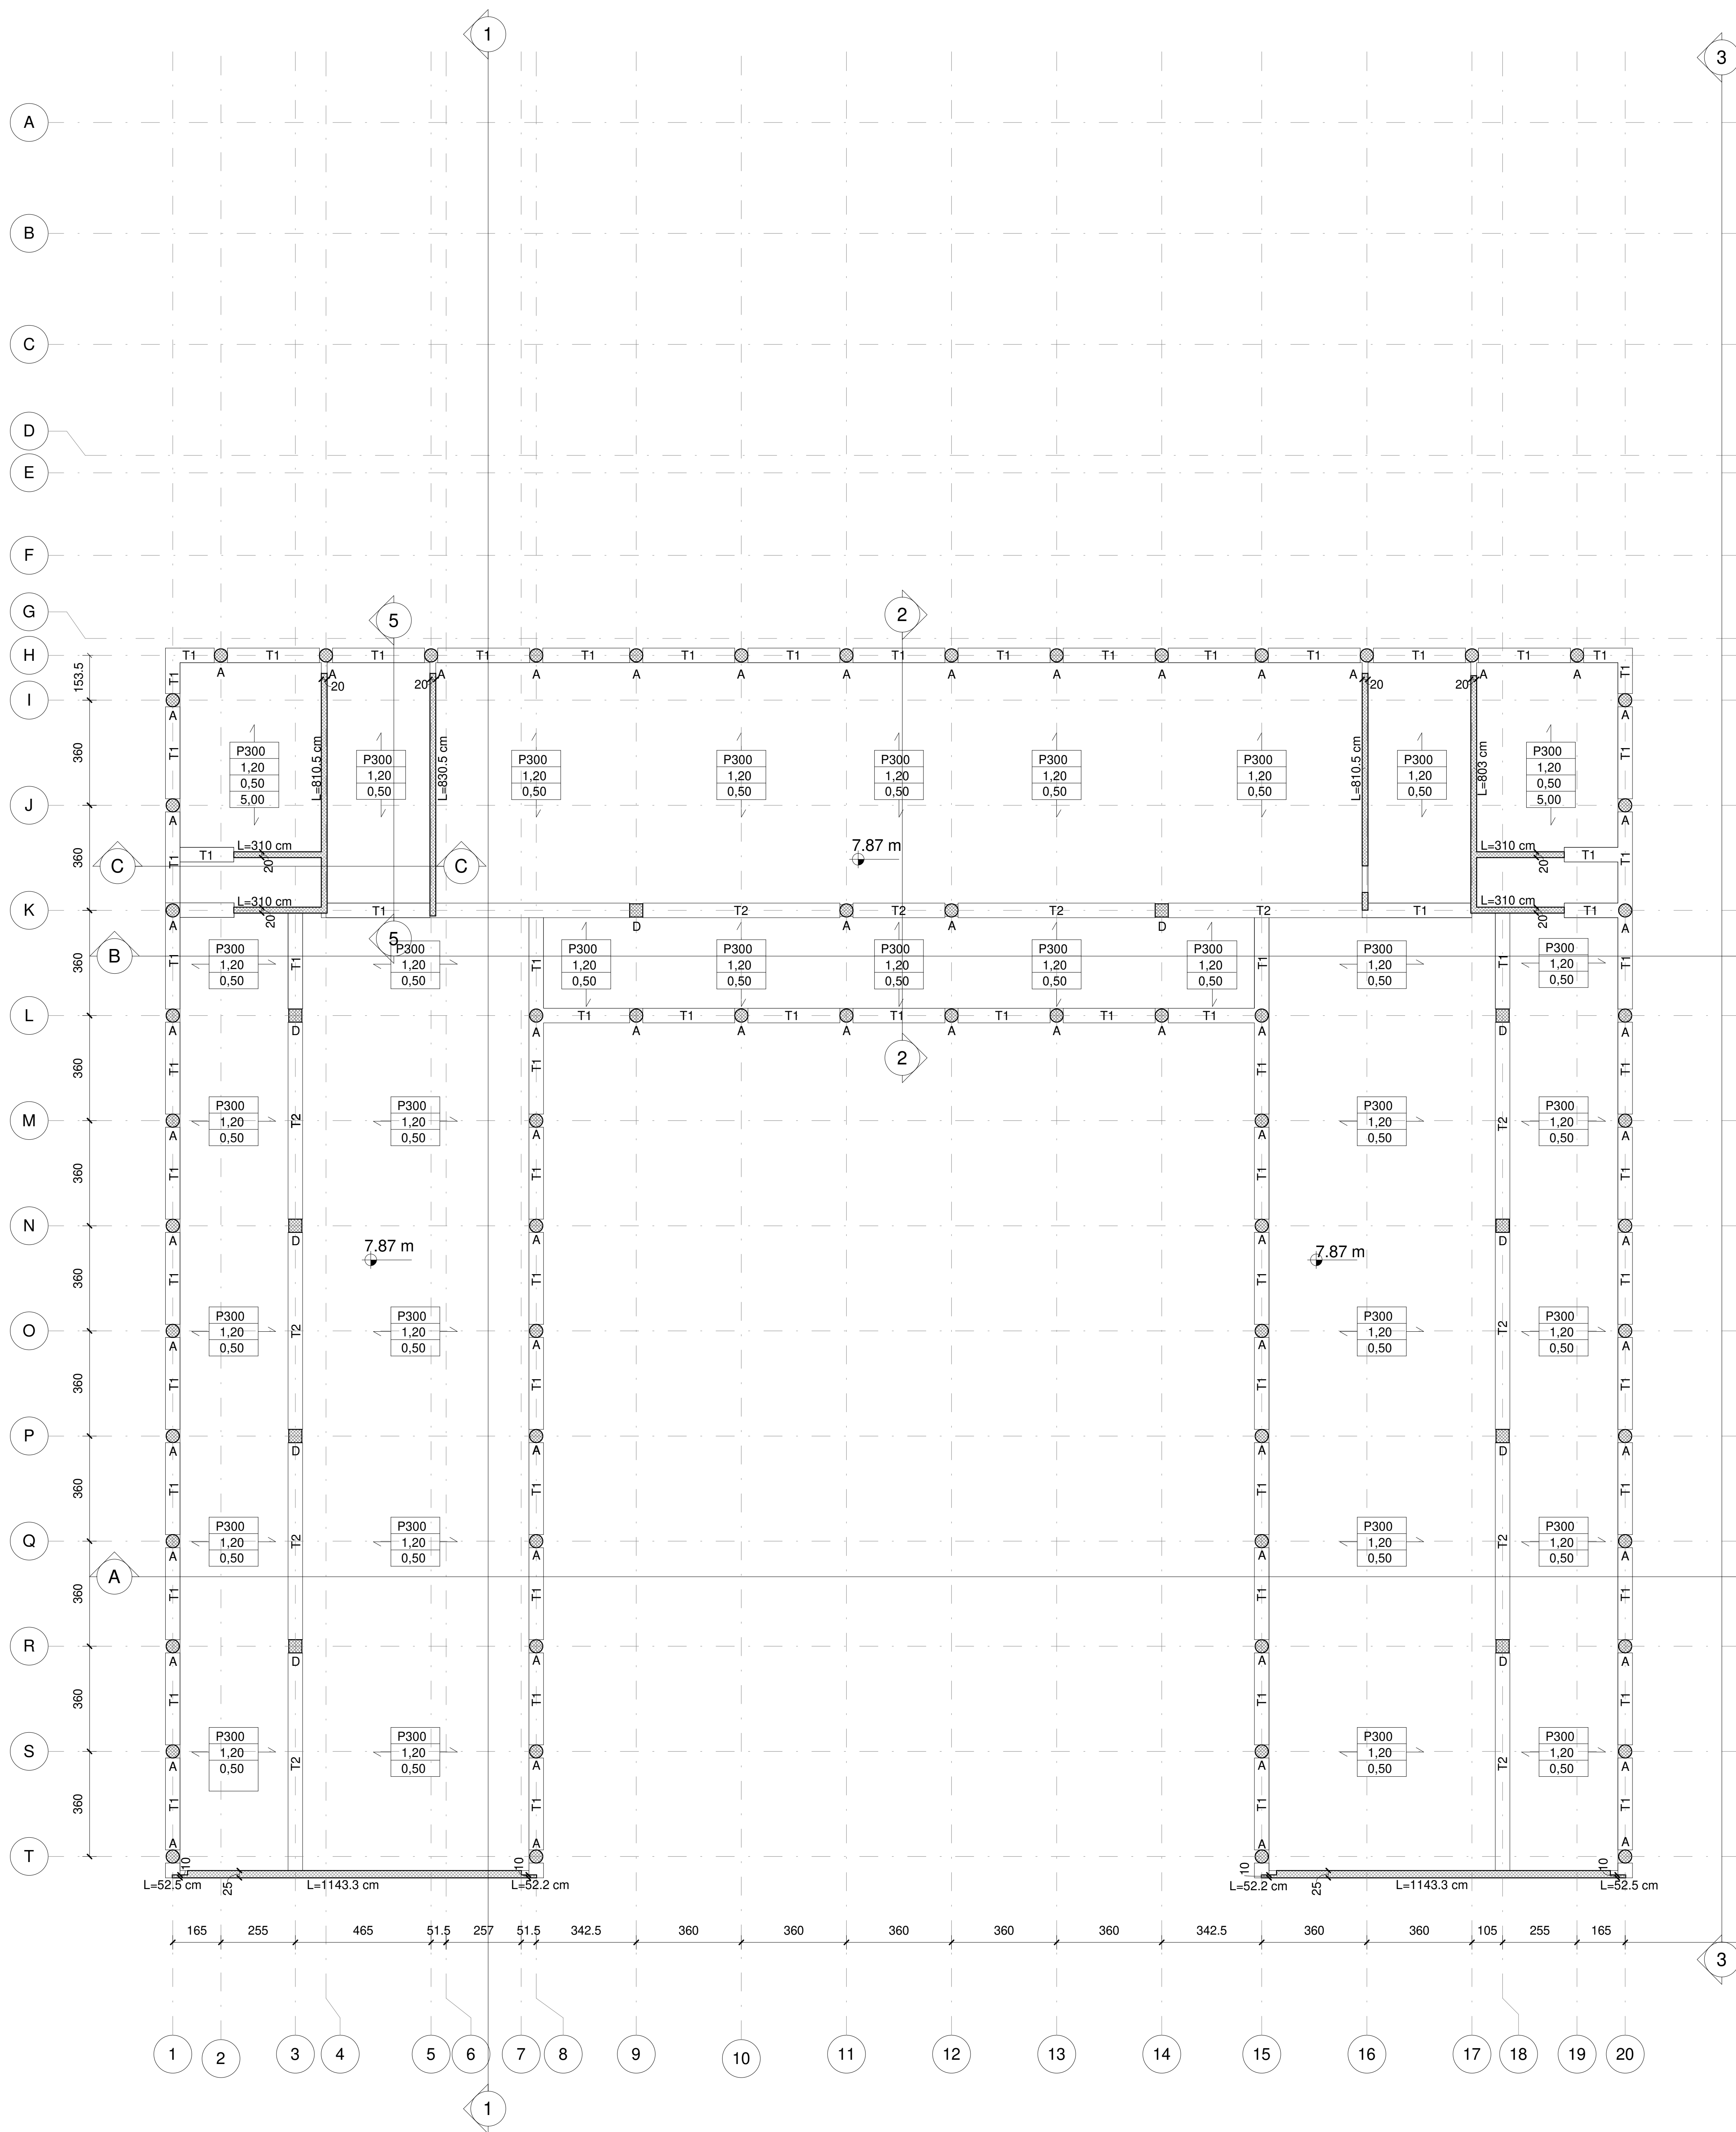

COMUNE DI INVERUNO

NUOVO PLESSO SCOLASTICO - VIA IV NOVEMBRE

PROGETTO DEFINITIVO

UFFICIO TECNICO COMUNE DI INVERUNO

R.U.P.: Geom. Pietro Tiberti

Progettista: Arch. Claudia Soldati

CONSULENTE SCIENTIFICO:
Politecnico di Milano - Dipartimento ABC

Titolo progetto di ricerca:
Individuazione di un nuovo modello di scuola innovativa ad alta efficienza tecnologica-energetica con l'applicazione della metodologia BIM

RESPONSABILE SCIENTIFICO:
Prof. Tomaso Monestrelli

GRUPPO DI LAVORO:
Prof. Maurizio Acito
Prof. Giuseppe Merlino Di Guida
Prof. Paolo Orlano
Prof. Franco Guzzetti
Arch. Francesco Menegatti
Arch. Luca Cardani
Arch. Alberto Carboni
Ing. Vito Lavericchia
Ing. Mariagrazia Calla
Ing. Agata Corsini

BIMGroup: Ing. Marco Schiavano, Ing. Francesco Paleari, Ing. Elena Seghezzi

CONSULENTE SCIENTIFICO:
Università degli studi di Milano Bicocca
Dipartimento di Scienze Umane per la Formazione "Riccardo Massa"

RESPONSABILE SCIENTIFICO:
Prof.ssa Elisabetta Nigris

GRUPPO DI LAVORO:
Prof.ssa Barbara Balconi
Prof.ssa Luisa Zecca
Prof.ssa Ambra Cardani

Data:

01/2020

Aggiornamento

Scala:

1 : 100

Oggetto:

Progetto strutturale- Edificio A - Vista
speculare impalcato del piano di copertura

Tavola n°:

S-04