


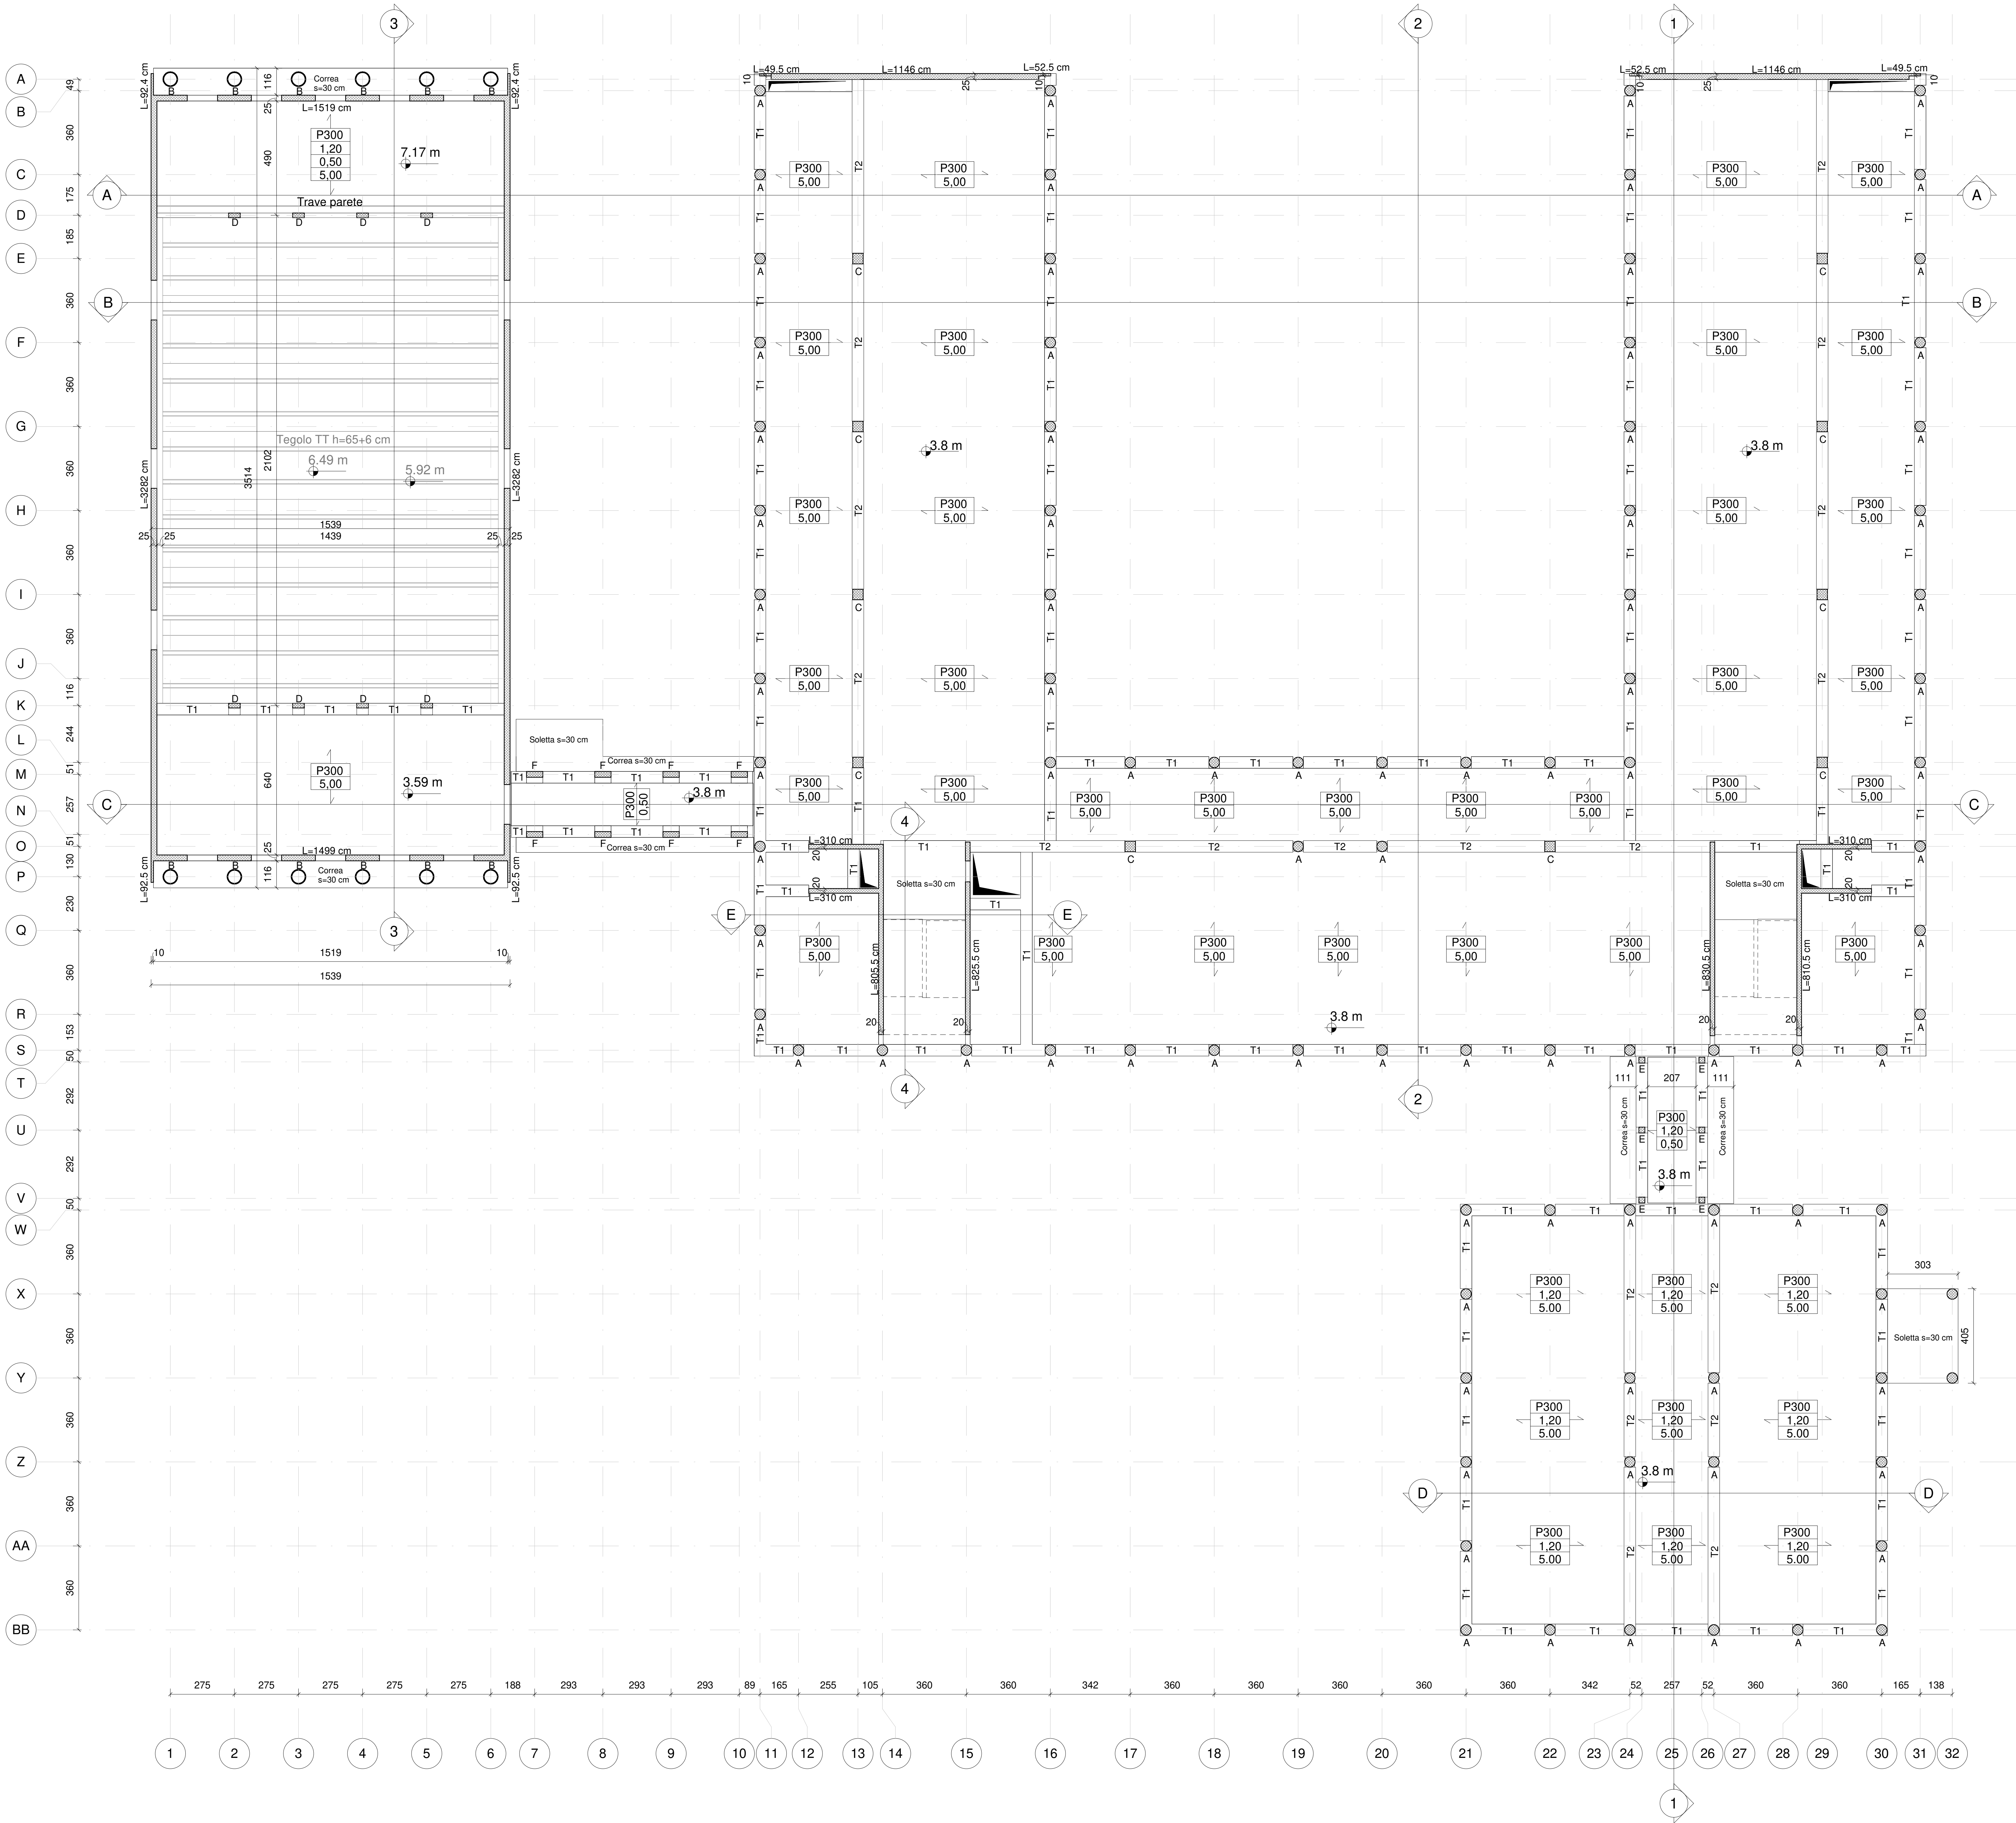

Strutture in c.a.

0.00 Quote estradosso in pianta in m

0.00 Quote intradosso in pianta in m

0.00 Quote in sezione in m

Simbolo sezione

Simbolo dettaglio
Numero di dettaglio

1
A101
Numero tavola


Tipologia solaio e spessore solaio in mm
A= alveolare; P= predalles; TT= tegoli

X000
Qk
Qk
Sovraccarico variabile (kN/m²)

Orditura solaio

COLONNE TIPO A d=45 cm
COLONNE TIPO B d=600 mm, s=3 mm
PILASTRI TIPO C 20X50 cm
PILASTRI TIPO D 45X45 cm
PILASTRI TIPO E 25X25 cm
PILASTRI TIPO F 25X70 cm
TRAVE TIPO 1 b=50 cm, h=30 cm
TRAVE TIPO 2 b=50 cm, h=50 cm

d= diametro; s= spessore
b= larghezza; h=altezza

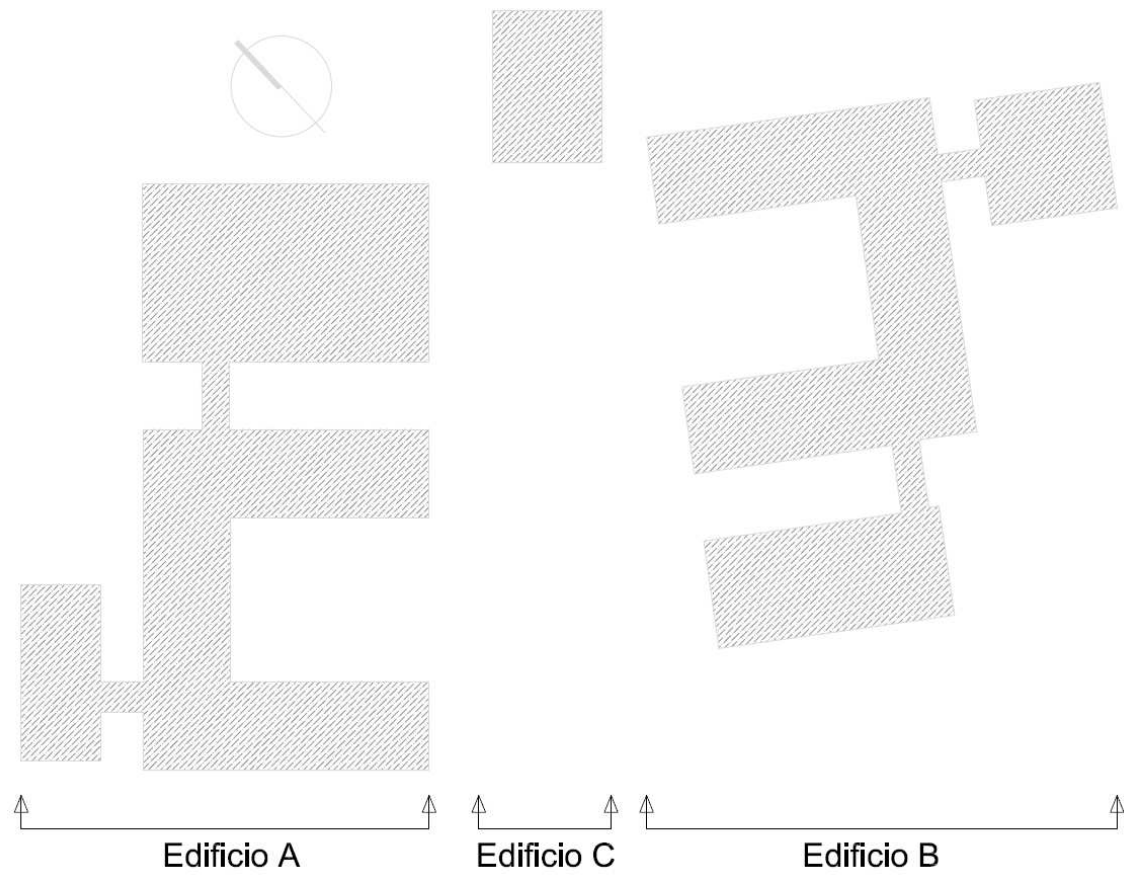

COMUNE DI INVERUNO



NUOVO PLESSO SCOLASTICO - VIA IV NOVEMBRE

PROGETTO DEFINITIVO

UFFICIO TECNICO COMUNE DI INVERUNO

R.U.P.: Geom. Pietro Tiberti

Progettista: Arch. Claudia Soldati

CONSULENTE SCIENTIFICO:
Politecnico di Milano - Dipartimento ABC

Data:

Titolo progetto di ricerca:
Individuazione di un nuovo modello di scuola innovativa ad alta efficienza tecnologica-energetica con l'applicazione della metodologia BIM

01/2020

RESPONSABILE SCIENTIFICO:
Prof. Tomaso Monestrolri

GRUPPO DI LAVORO:
Prof. Maurizio Acito
Prof. Giuseppe Merlino Di Guida
Prof. Paolo Oliaro
Prof. Franco Guzzetti
Arch. Francesco Menegatti
Arch. Luca Cardani
Arch. Alberto Carloni
Ing. Vito Lavericcia
Ing. Mariagrazia Calla
Ing. Agata Corsoli

Aggiornamento

BIMGroup: Ing. Marco Schievano, Ing. Francesco Paleari, Ing. Elena Seghezzi
CONSULENTE SCIENTIFICO:
Università degli studi di Milano Bicocca
Dipartimento di Scienze Umane per la Formazione "Riccardo Massa"

Scala:

RESPONSABILE SCIENTIFICO:
Prof.ssa Elisabetta Nigris

GRUPPO DI LAVORO:
Prof.ssa Barbara Balconi
Prof.ssa Luisa Zecca
Prof.ssa Ambra Cardani

1 : 100

Oggetto:

Progetto strutturale - Edificio B - Vista
speculare impalcato del piano 1° o di
copertura

Tavola n°:

S-10