

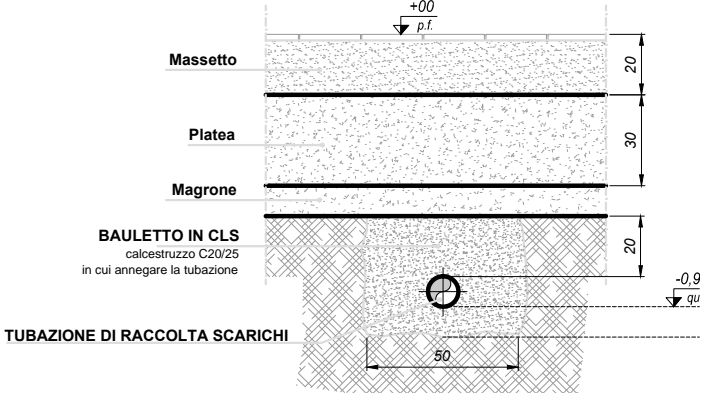


TUBAZIONI POSATE SOTTO FONDAZIONE  
SCHEMA REALIZZATIVO  
SEZ. TIPO

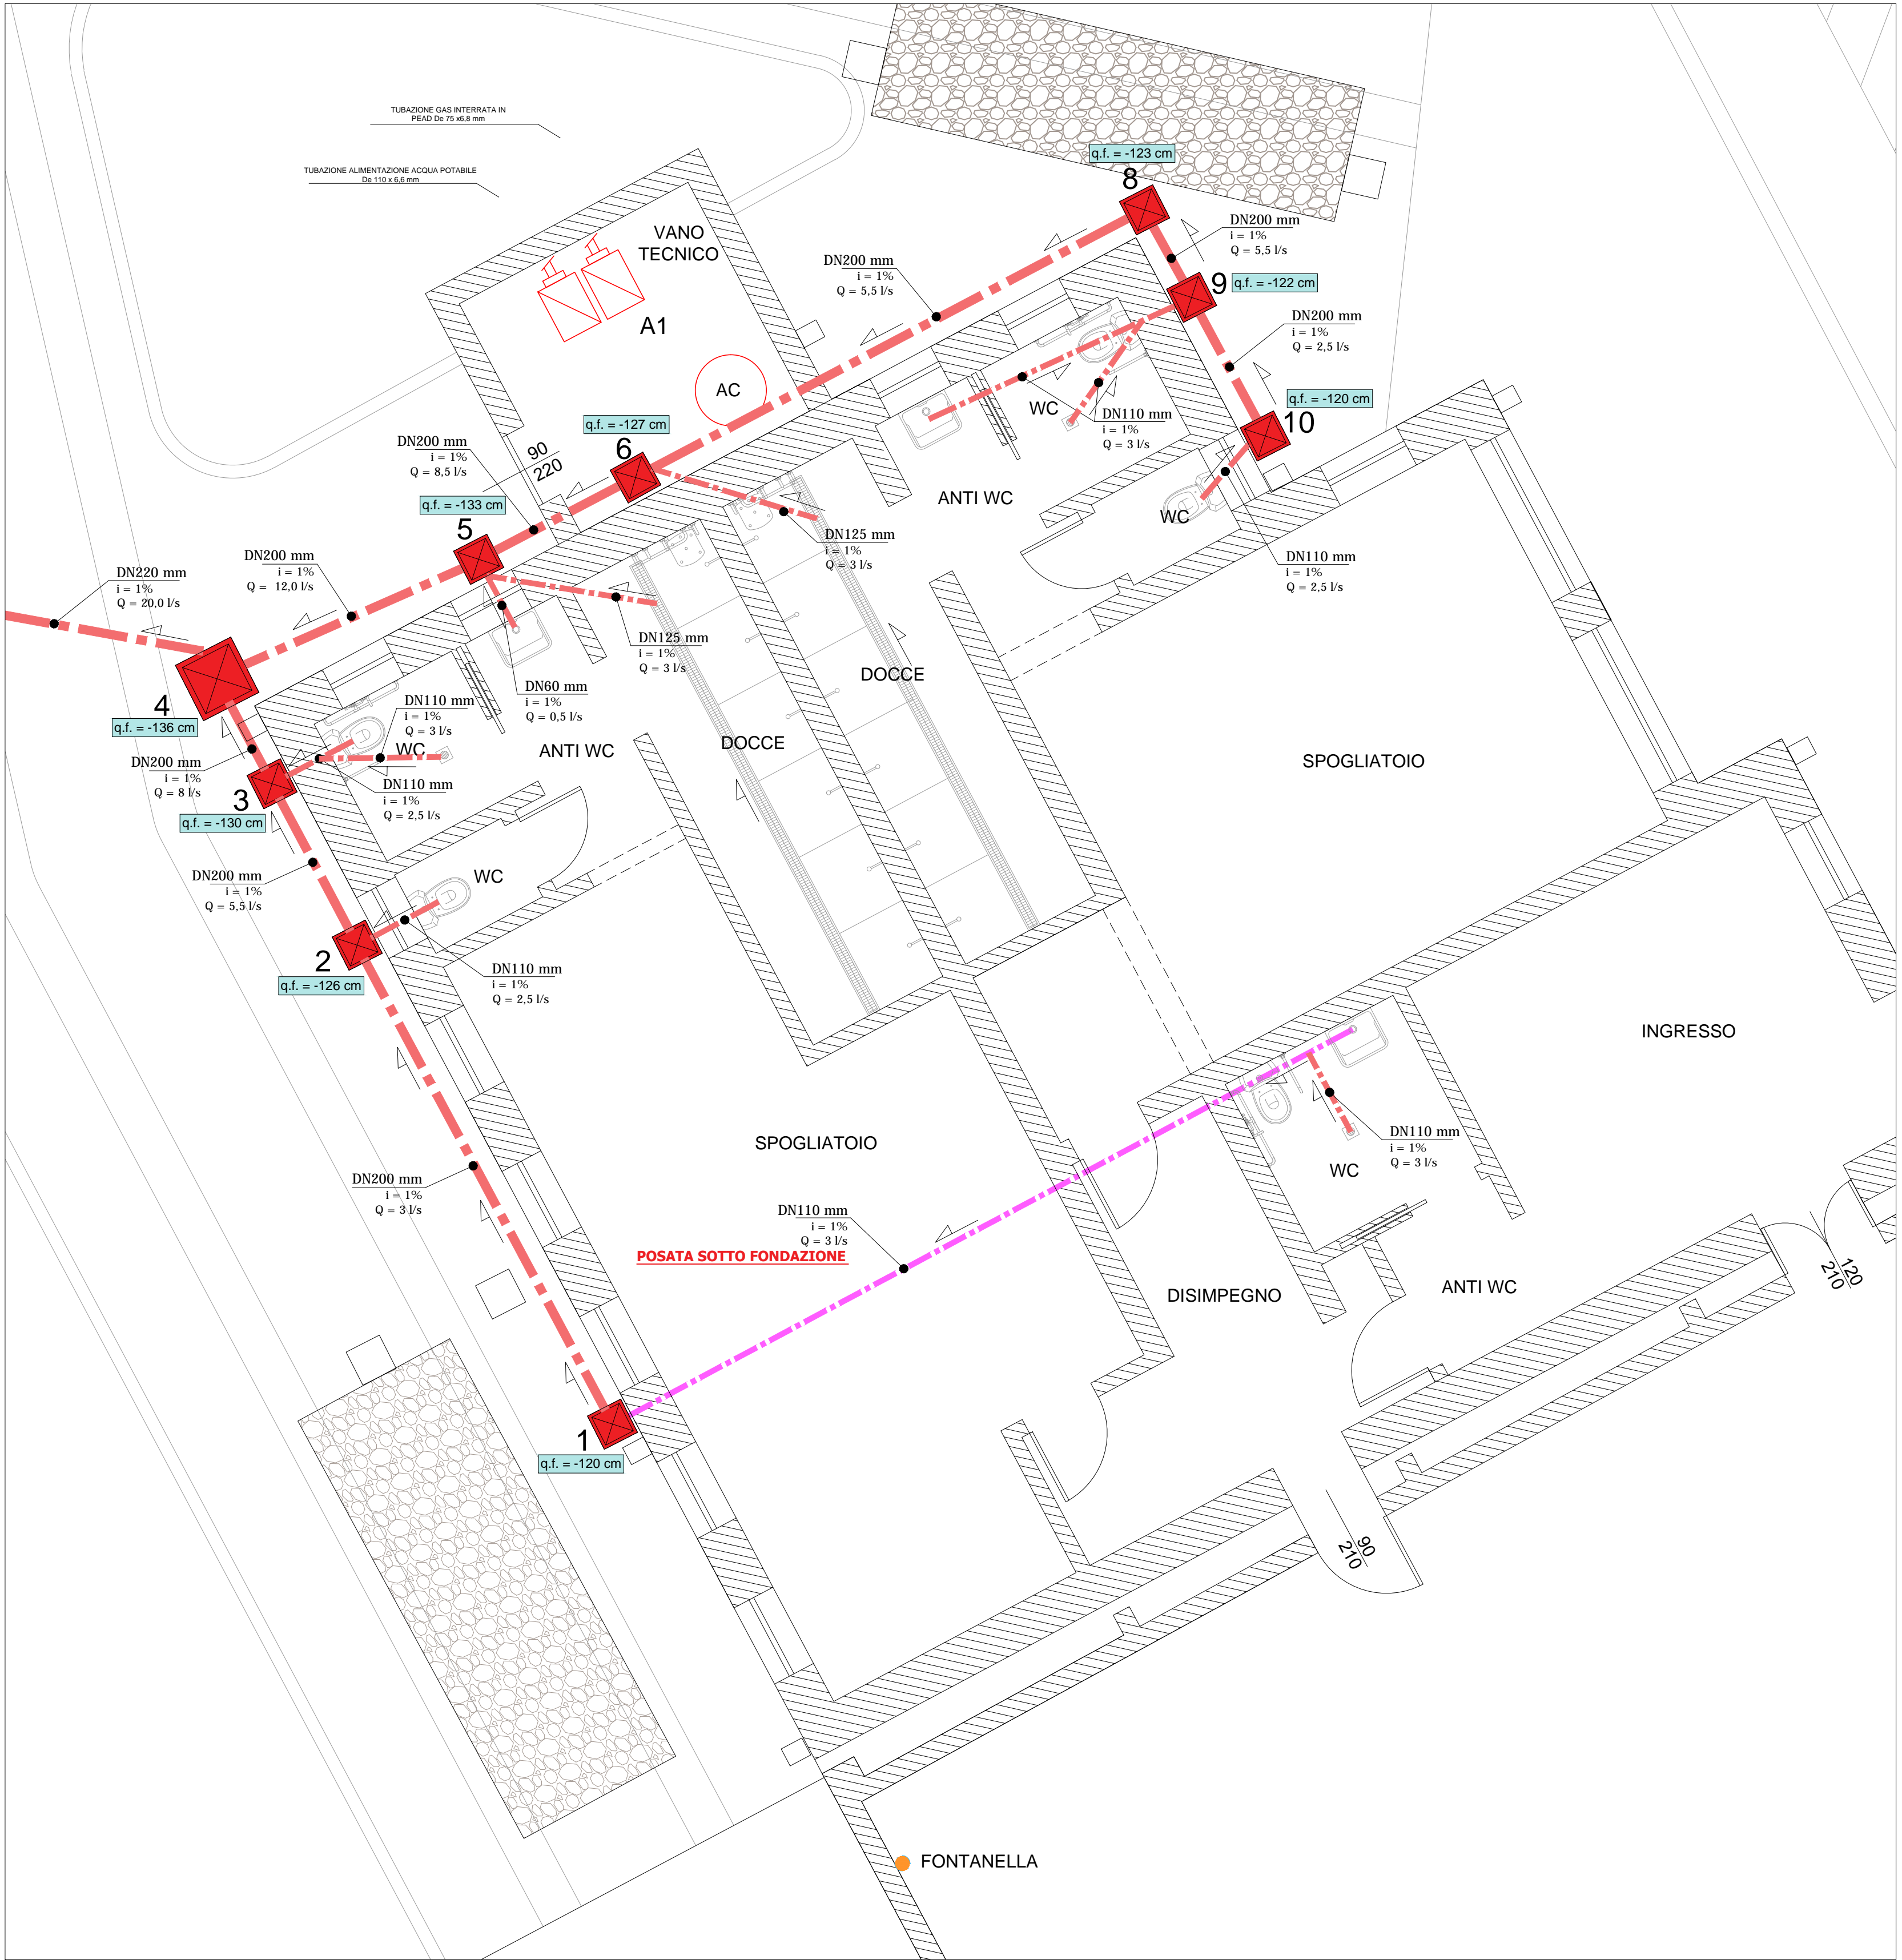

TUBAZIONI ESTERNE  
SCHEMA REALIZZATIVO  
SEZ. TIPO

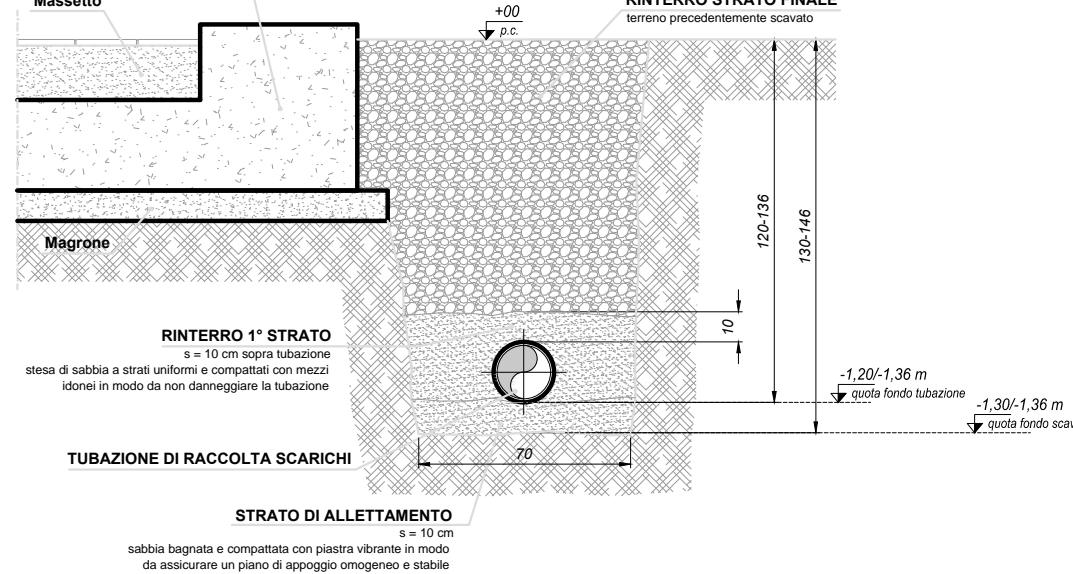

LEGENDA -

	Vasca stazione di sollevamento esistente
	Nuove trincee drenanti, volume 18 mc/trincea, tubo tubo fessurato diam. 200 mm p. 0,1%
	Pozzetto di ispezione linea raccolta acque meteoriche
	Pozzetti di ispezione e collegamento in progetto
	Tubazioni di scarico acque nere PVC-U De 200 mm
	Tubazioni di scarico acque nere PVC-U De 250 mm
	Produttore istantaneo ACS a condensazione
	Accumulatore solare coibentato 750 litri doppia serpentina



COMUNE DI PREGNANA MILANESE  
CITTA' METROPOLITANA DI MILANO

Piazza della Libertà n. 1 - 20010 Pregnana Milanese  
tel: 02.939671 - fax: 02.93590747  
email: protocollo@comune.pregnana.mi.it  
pec: protocollo@pec.comune.pregnana.mi.it



CENTRO SPORTIVO "A. COGLIATI"  
LAVORI DI RIQUALIFICAZIONE DEL BOCCIODROMO E DI RICONVERSIONE A PALESTRA,  
REALIZZAZIONE DI NUOVI SPOGLIAIOI, RIMODULAZIONE GENERALE DEGLI SPAZI DEDICATI ALLO  
SPORT E DEI PERCORSI DI FRUIZIONE DEL CENTRO SPORTIVO



PROGETTO ESECUTIVO  
CONVOGLIAMENTO SCARICHI: PLANIMETRIA GENERALE -  
PIANTA SPOGLIAIOI, PALESTRA E DEPOSITO

PROGETTAZIONE

APRILE 2022



Via F. BORGOGNA, 14 - 13100 VERCELLI  
Tel./Fax (+39) 0161 257 307  
C (+39) 339 5849560  
pollerostefano@gmail.com  
stefano.pollero2@ingpec.eu

dott. ing. Stefano Pollero

Codice elaborato	Revisione	Redazione	Controllo	Approvazione
PMI-E-IDR	00	MI	SP	SP
Elaborato	01-1/24	LD	SP	SP
EG-27a	02-3/24	LD	SP	SP