Legenda

- Camerette e pozzetti fognatura e servizi
- Camerette e pozzetti telefonia e reti web
- Caditoie
- Bocca lupaia
- Saracinesche acqua potabile
- Idrante
- AE Armadi elettrici — AT Armadi telefonici
- Pali di illuminazione — Palo elettrico
- Passi carrai
- Filare d'alberi d'alto fusto

Altri simboli

+	Individuazione dei punti di rilievo
2129	Numerazione dei punti di rilievo
5.271	Quota dei punti di rilievo
h2o	Denominazione dei punti di rilievo

Denominazione dei punti di rilievo

sr	: recinzione	cam	: cameretta
tn	: terreno naturale	tw	: pozzetti telefonia e web
ch	: chiodo	pl	: palo illuminazione pubblica
cm	: cordolo marciapiedi	pe	: palo sostegno cavi elettrici
cor	: cordolo aiuole e marc. interni	cad	: caditoia
pc	: passo carraio	tel	: pozzetto telefonico
h2o	: presa/strettoio/saracinesca idrica	ae	: armadio elettrico
id	: idrante	at	: armadio telefonico
pz	: pozzetto	bl	: bocca lupaia
c70x60	: cameretta cm. 70x60	lb	: linea bianca
c75x75	: cameretta cm. 75x75	sc	: scala
cam60	: cameretta diam. 60cm	sf	: spigolo fabbricato
bc	: pavimentazione in battuto di cemento	mu	: muro basso
ar	: argine o spalletta ponte sull'Olona	3m	: punto a 3 metri (su pilastrino) sopra il livello dell'Olona
anf	: anfiteatro ex scuola		

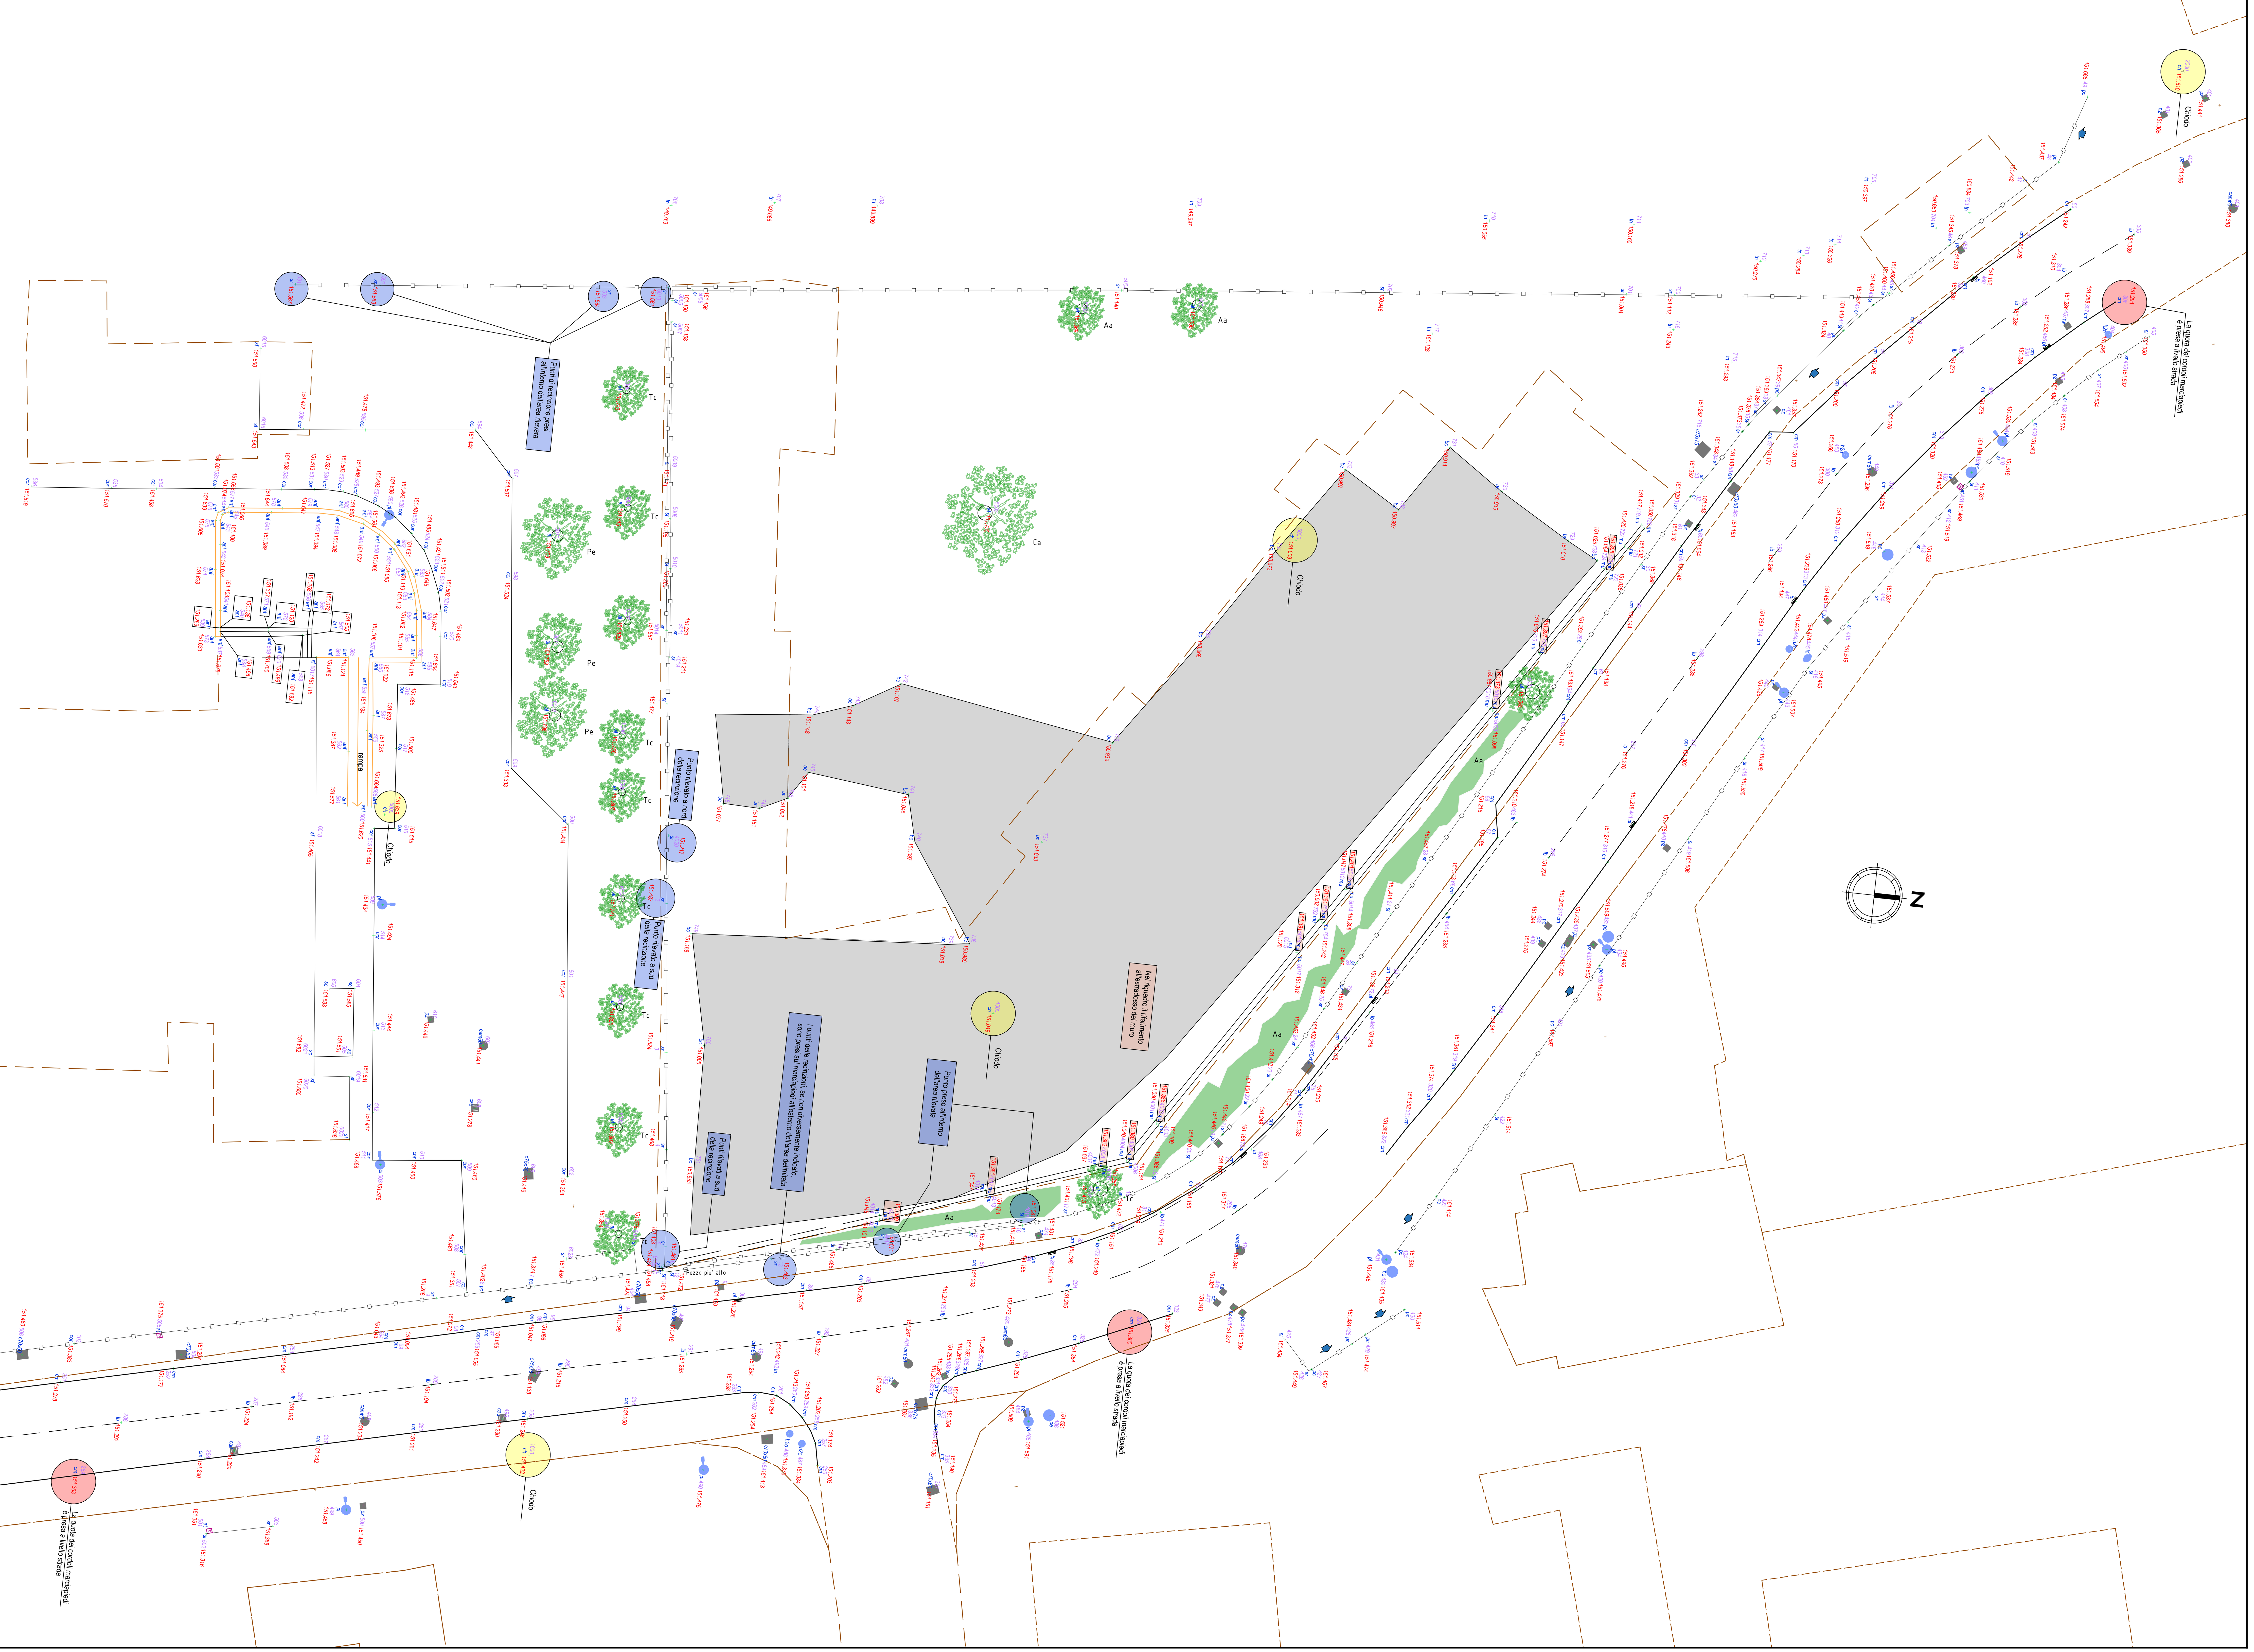

COMUNE DI RHO (MI)

AREA PIANIFICAZIONE, GESTIONE, TUTELA DEL TERRITORIO E LAVORI PUBBLICI

RESPONSABILE UNICO DEL PROCEDIMENTO
ING. IR. DANIELE FORCILLO

NUOVO ASILO NIDO IN VIA S. MARTINO

CUP C41B22000560001 - PROGETTO ESECUTIVO

E102

LUG 2022 REV 00

RILIEVO PLANIALTIMETRICO

SCALA 1:200

COORDINAMENTO GENERALE E PROGETTO ARCHITETTONICO
SBG ARCHITETTI
Viale Gorizia, 30 - 20144 Milano

PROGETTO DELLE STRUTTURE
STUDIO ANGILELLA
Viale Trieste, 9 - 20146 Milano

PROGETTO DEGLI IMPIANTI
ADVANCED ENGINEERING SRL
Via Monte Bianco, 34 - 20149 Milano