



PIANTA AREA BOCCIODROMO - STATO DI FATTO
scala 1:100

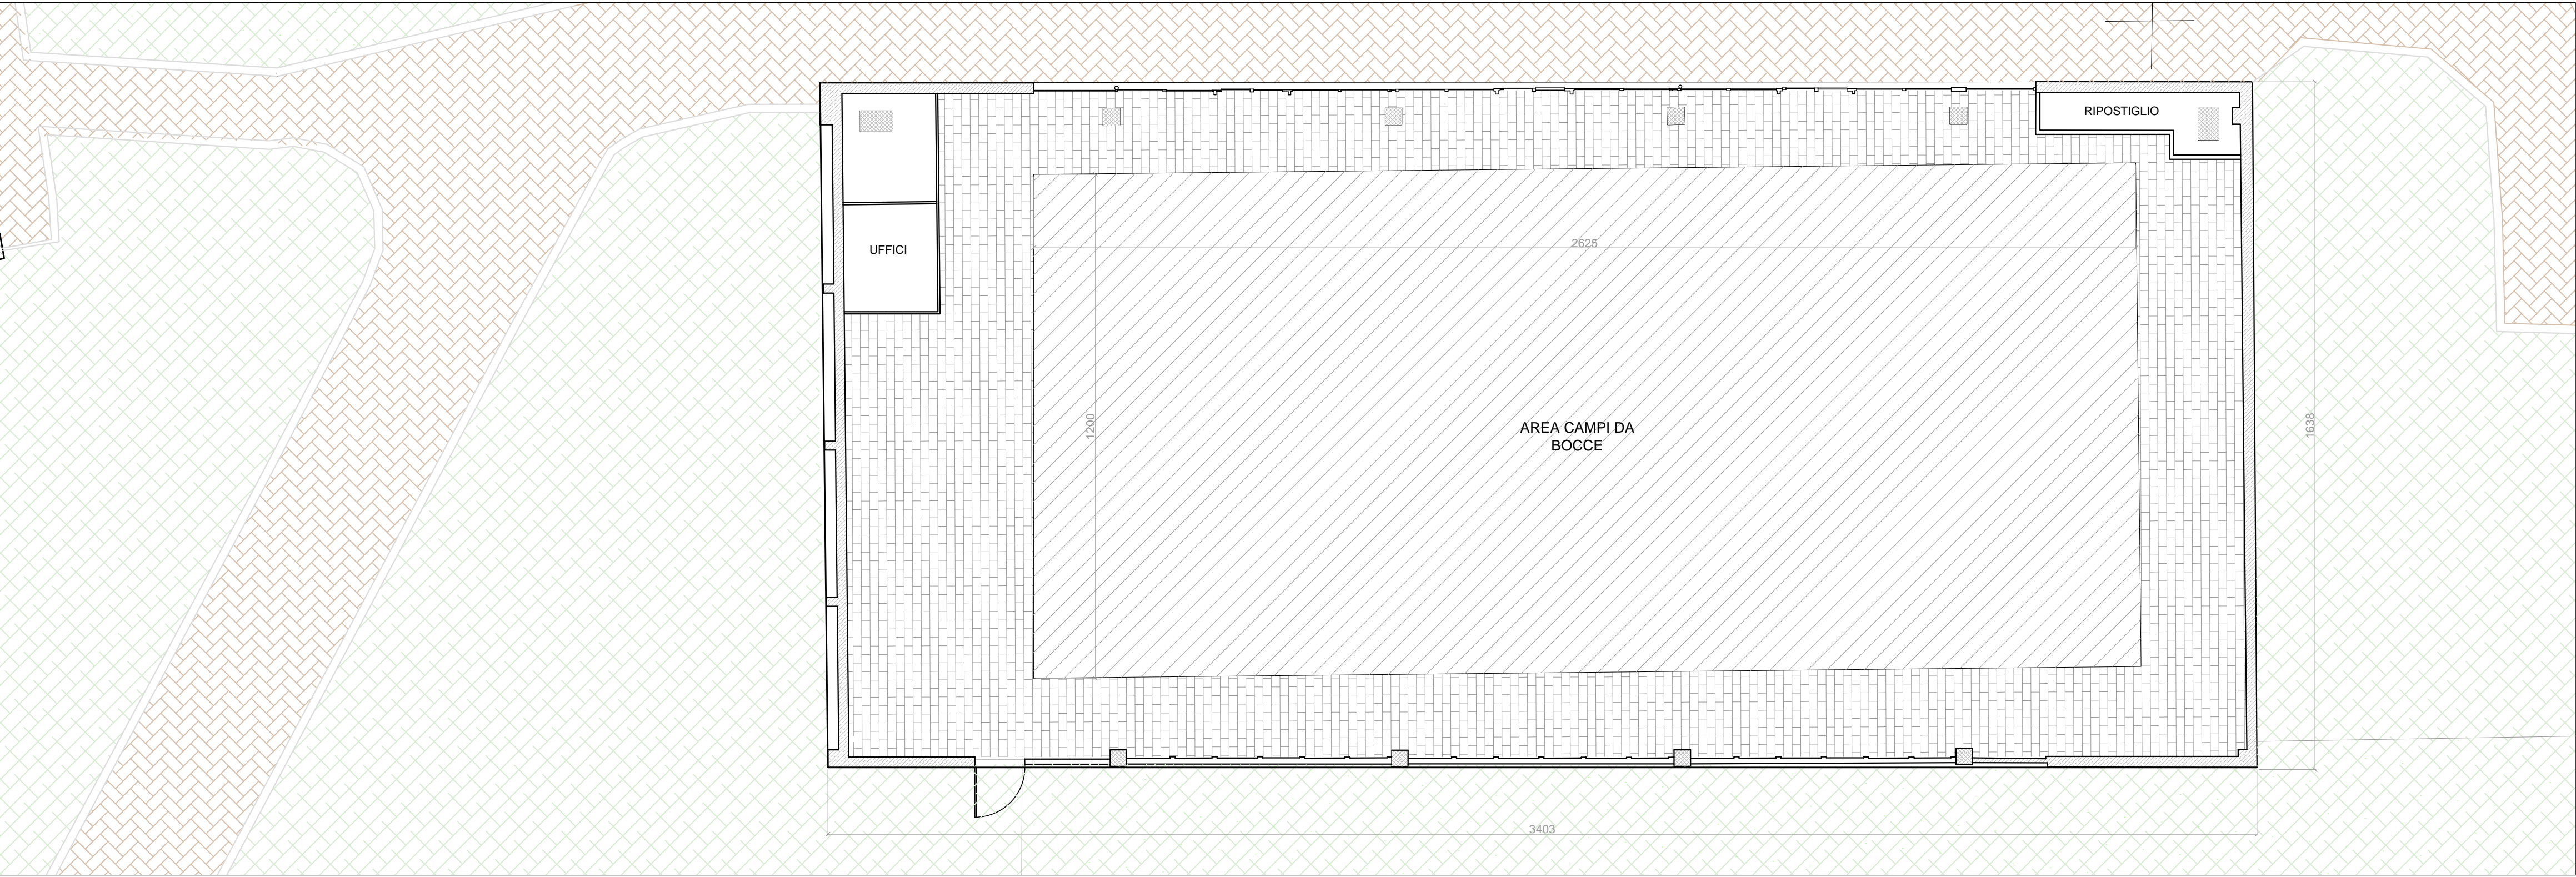

INTERVENTI - PIANTA SPOGLIATOIO, PALESTRA, DEPOSITI
scala 1:100

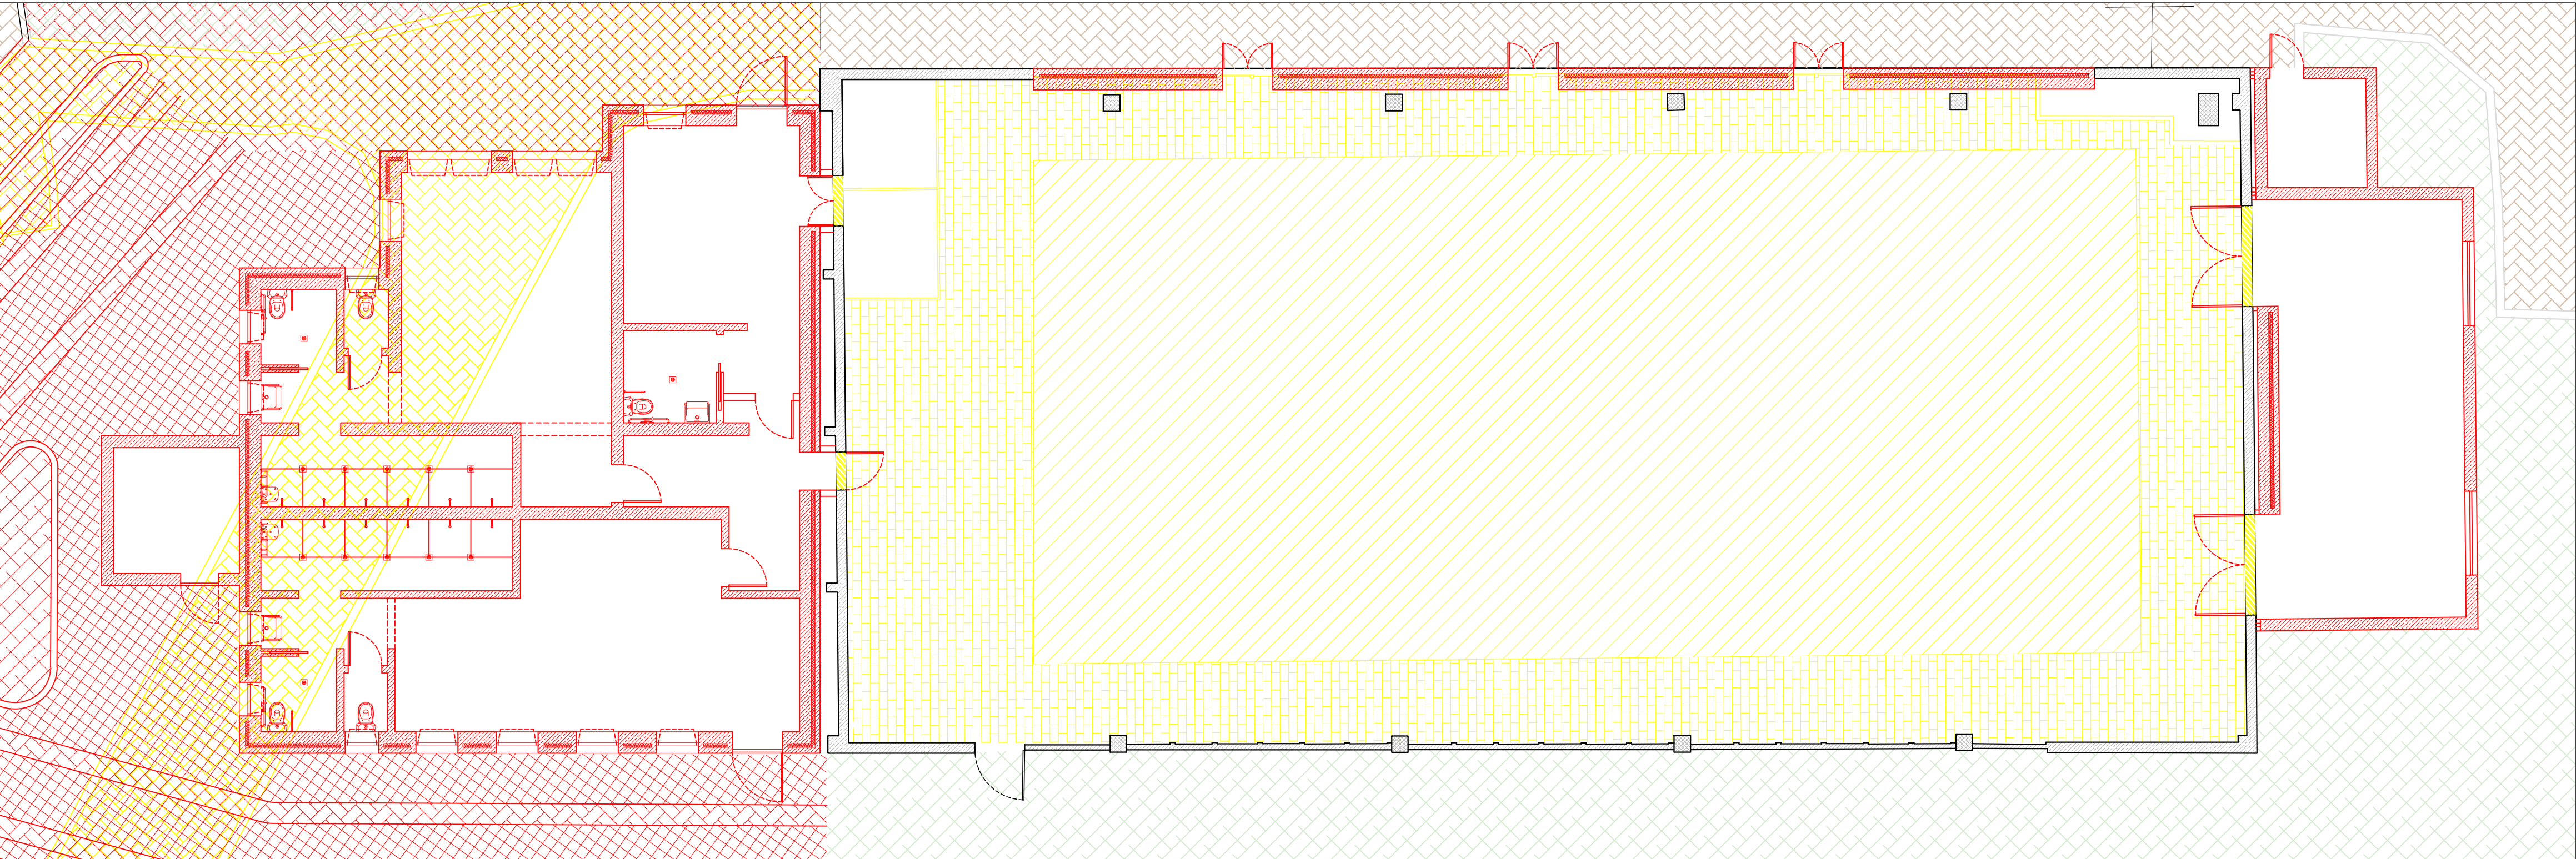


LEGENDA

DEMOLIZIONI

NUOVE OPERE IN PROGETTO

STATO FINALE - PIANTA SPOGLIATOIO, PALESTRA, DEPOSITI
scala 1:100

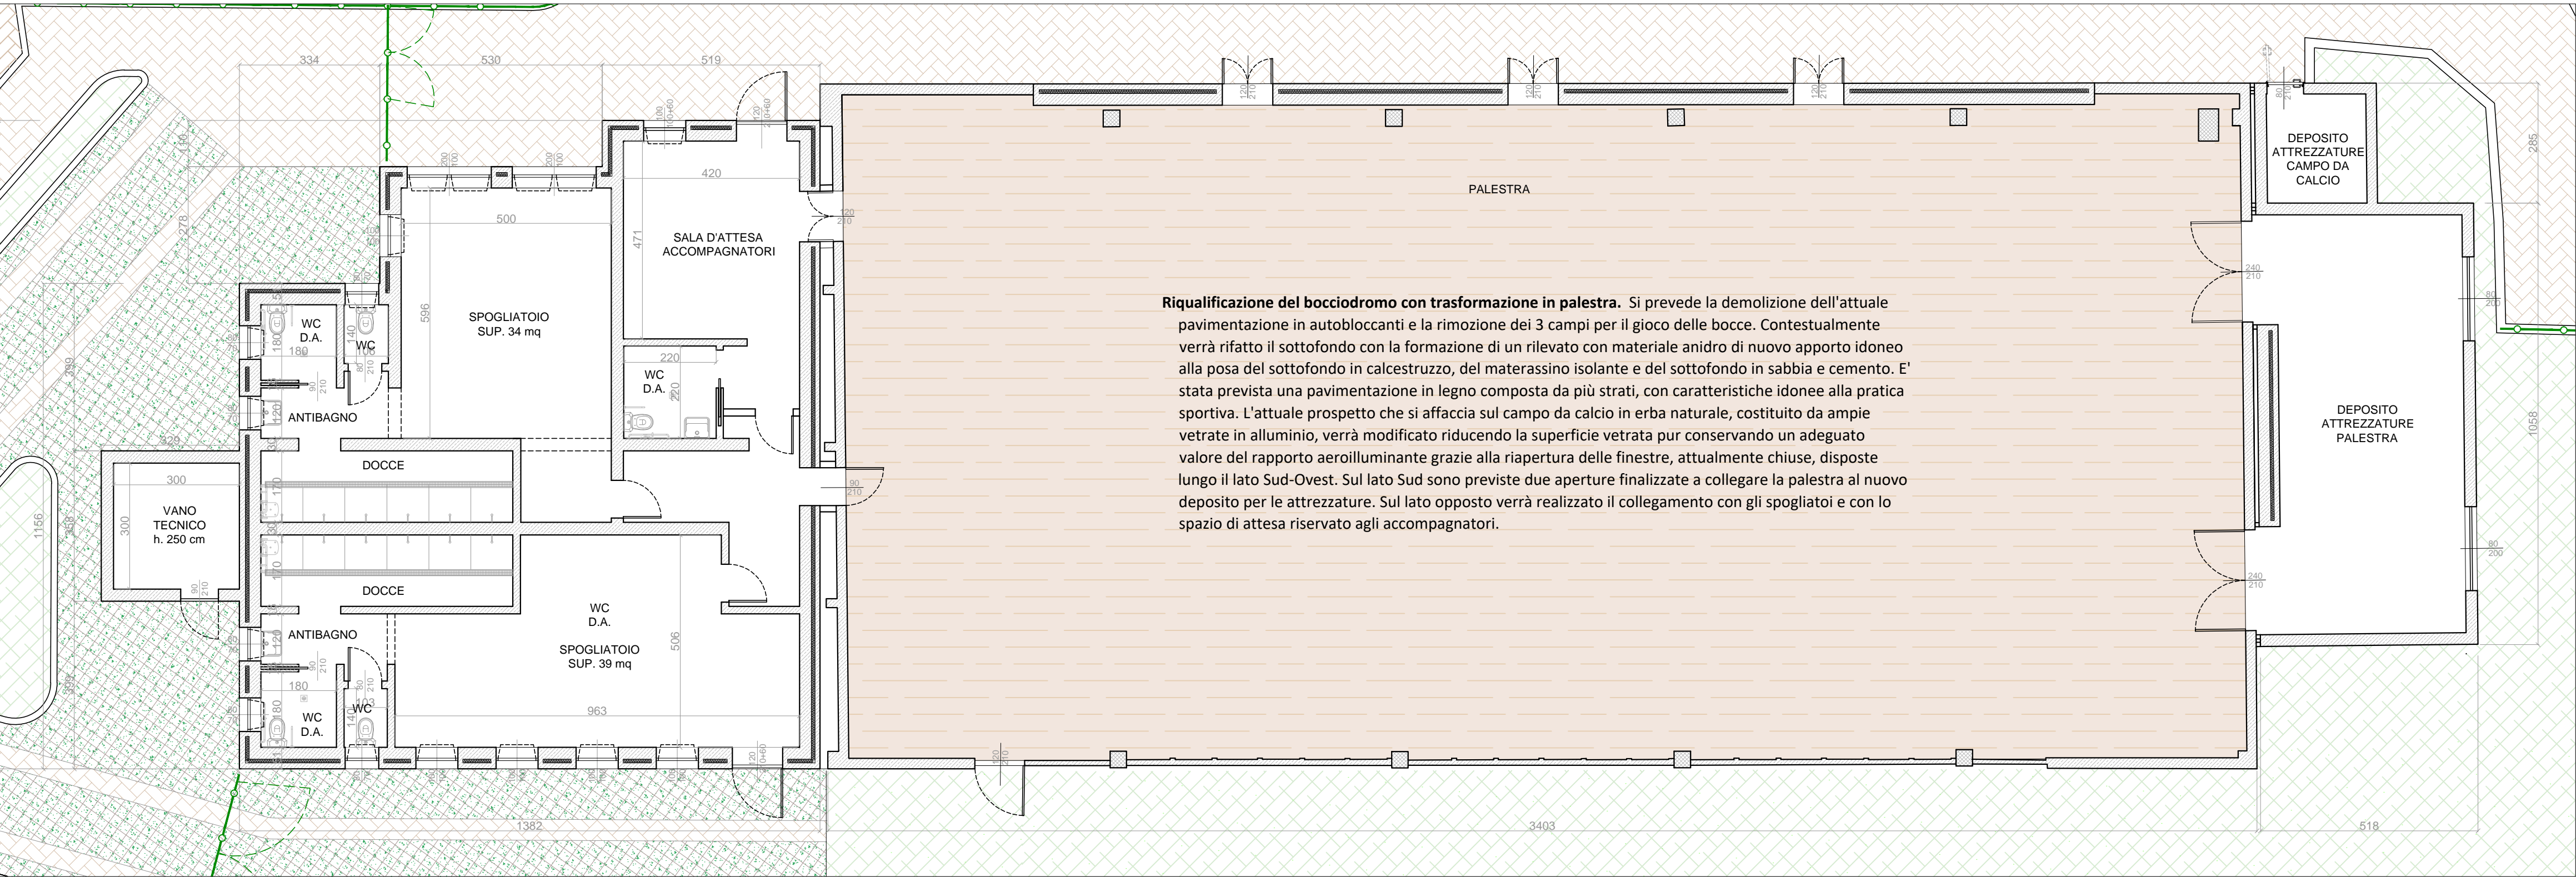

COMUNE DI PREGNANA MILANESE
CITTA' METROPOLITANA DI MILANO

Piazza della Libertà n. 1 – 20010 Pregnana Milanese
tel: 02.939671 - fax: 02.93590747
email: protocollo@comune.pregnana.mi.it
pec: protocollo@pec.comune.pregnana.mi.it

CENTRO SPORTIVO "A. COGLIATI"

LAVORI DI RIQUALIFICAZIONE DEL BOCCIODROMO E DI RICONVERSIONE A PALESTRA,
REALIZZAZIONE DI NUOVI SPOGLIATOI, RIMODULAZIONE GENERALE DEGLI SPAZI DEDICATI ALLO
SPORT E DEI PERCORSI DI FRUIZIONE DEL CENTRO SPORTIVO

PROGETTO ESECUTIVO
SPOGLIATOIO, PALESTRA, DEPOSITI:
PIANTE STATO DI FATTO, INTERVENTI, STATO FINALE

PROGETTAZIONE

APRILE 2022

dott. ing. Stefano Pollero

Via F. BORGOGNA, 14 - 13100 Vercelli
Tel./Fax (+39) 0161 257 307
C (+39) 339 5849560
pollerostefano@gmail.com
stefano.pollero2@ingpec.eu

Codice elaborato	Revisione	Redazione	Controllo	Approvazione
PMI-E-PSPD	00	MI	SP	SP
Elaborato	01-1/24	MI	SP	SP
EG-7	02-3/24	LDV	SP	SP