


PIANTA COPERTURA

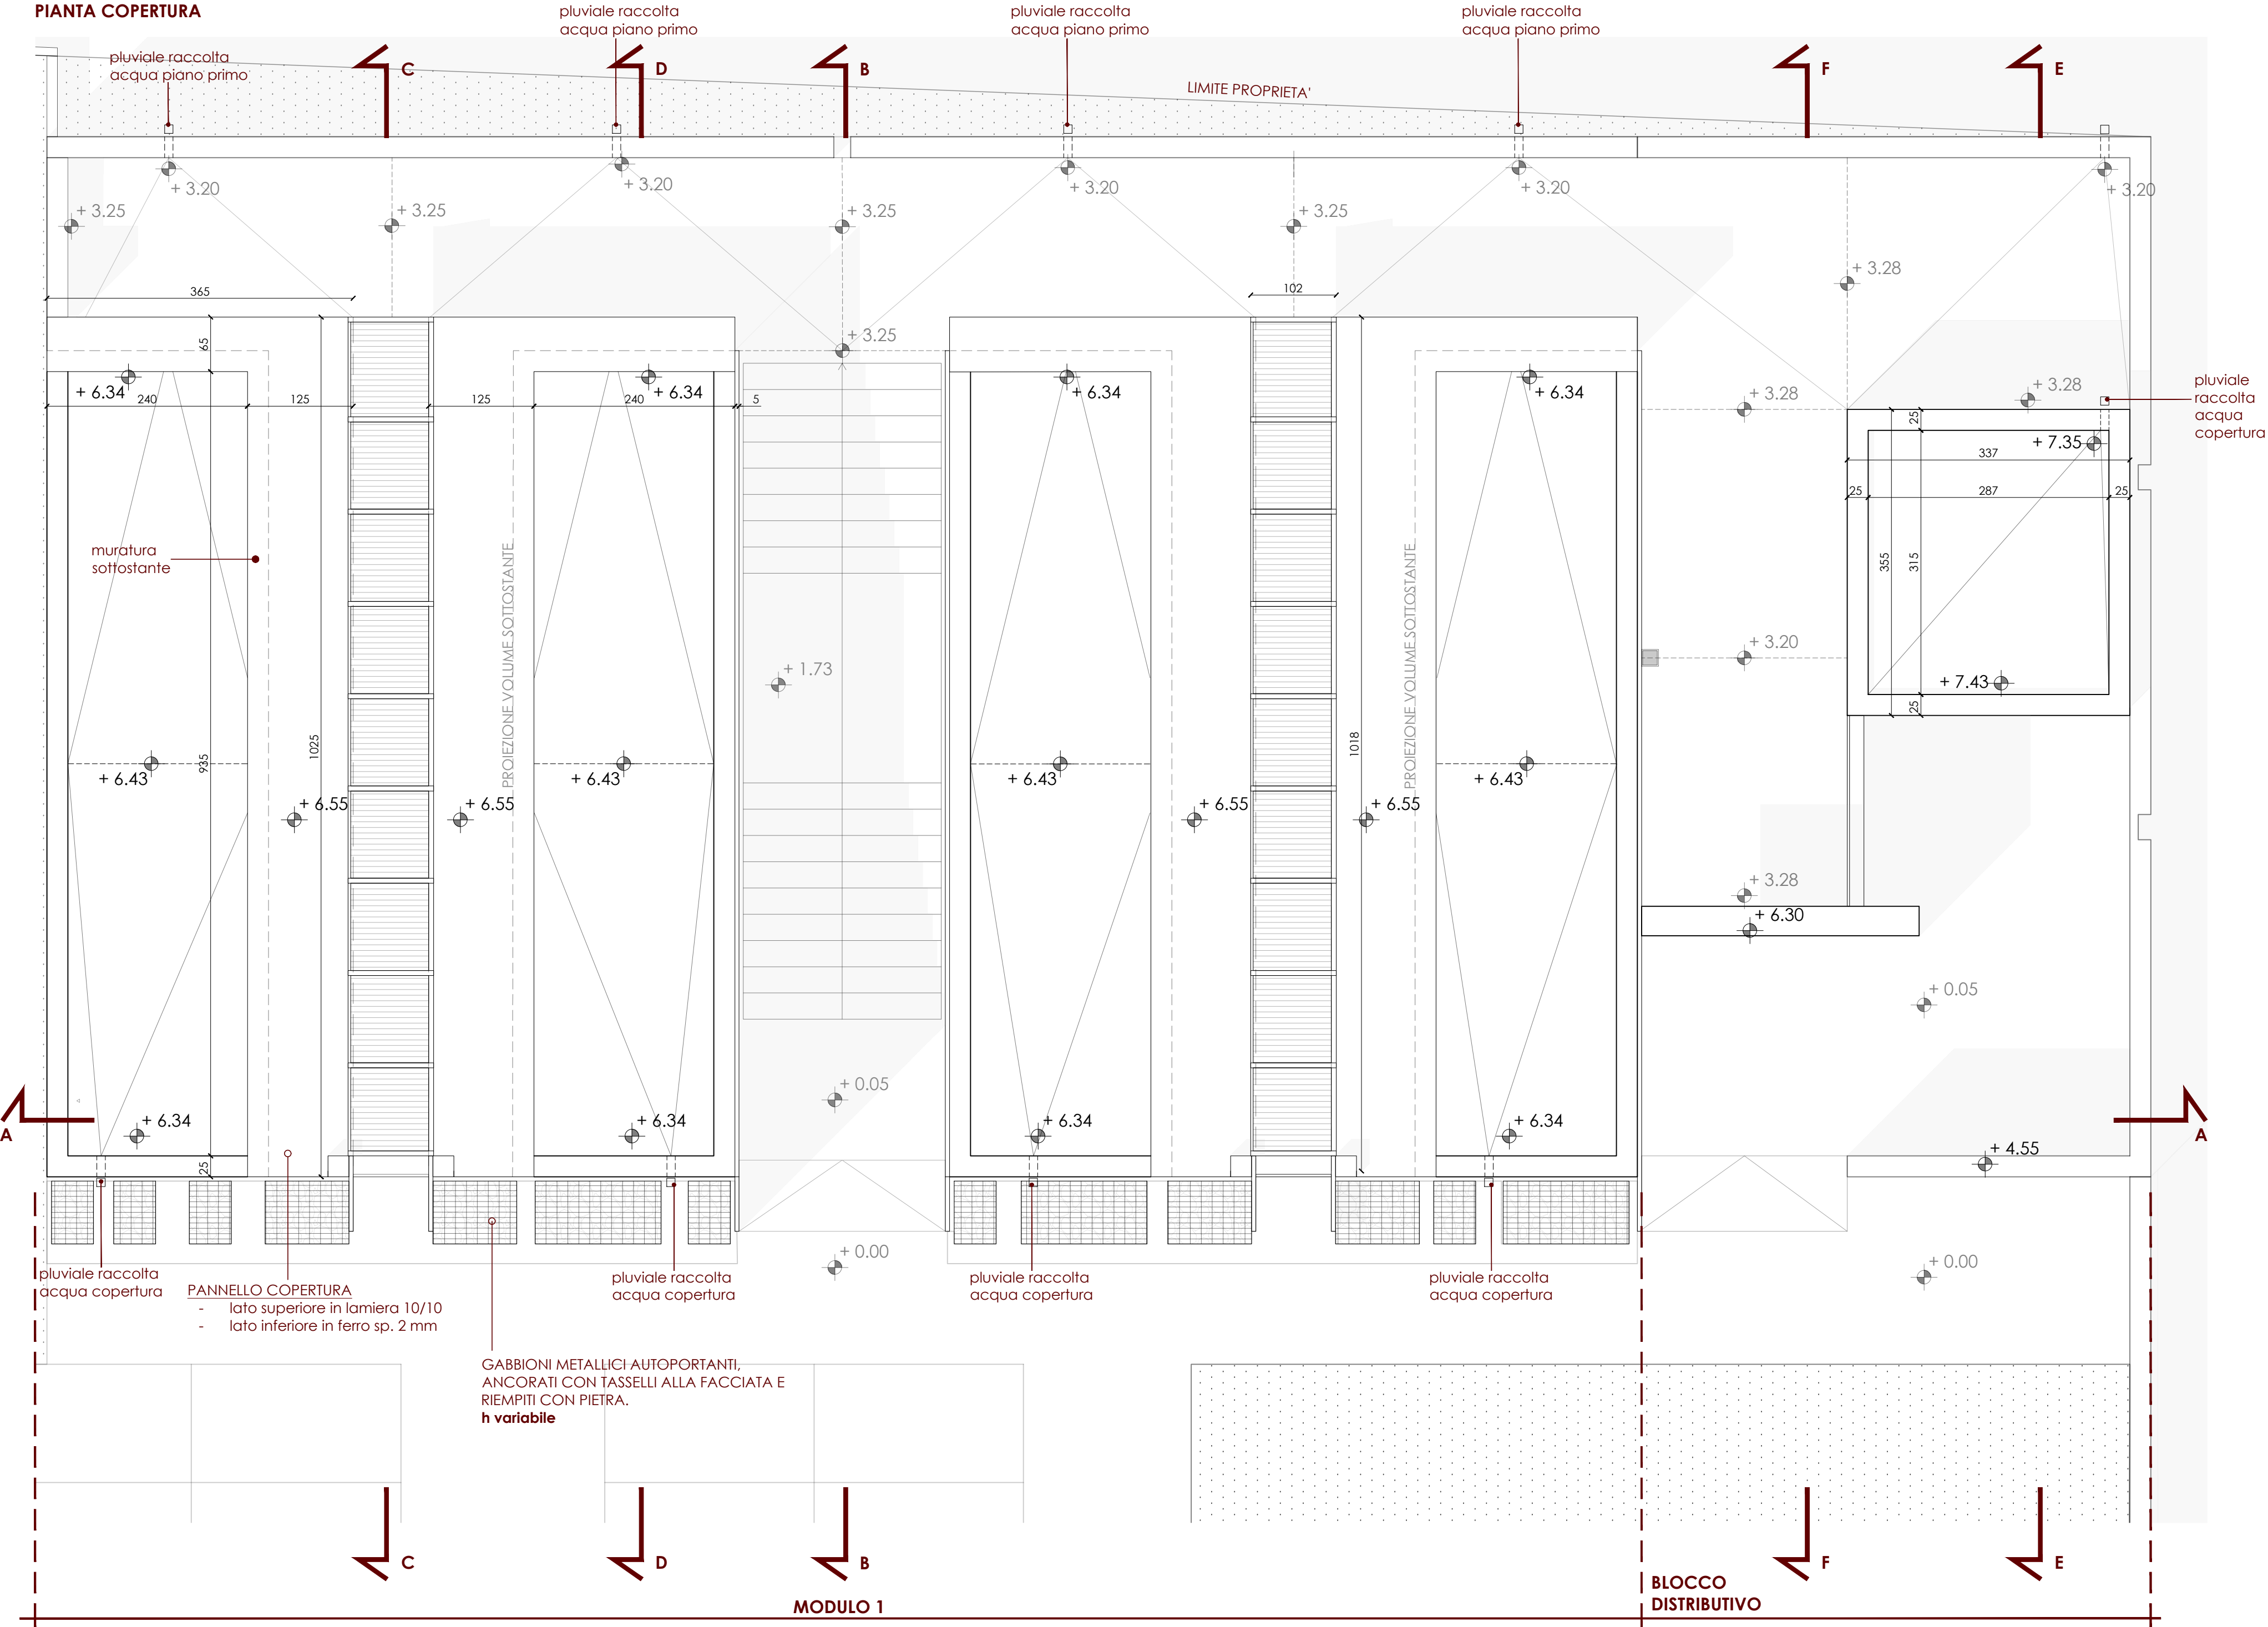

INQUADRAMENTO



COMUNE DI VANZAGO

AMPLIAMENTO  
CIMETERO COMUNALE

PROGETTO ESECUTIVO

STATO DI PROGETTO  
PIANO COPERTURA


TAV. N°

ES-10

SCALA

1:50

DATA

MAGGIO 2025

PROGETTAZIONE IMPIANTI ELETTRICI

PERITO INDUSTRIALE DANIELE CERRI

Iscritto all'ordine dei Periti Industriali e  
Periti Industriali Laureati delle province di Milano e Lodi  
N° 3924

PROGETTAZIONE STRUTTURE

MADE s.r.l. Via della Pusterla, 9 - 27100 Pavia

PROGETTISTA STRUTTURALE

INGEGNERE GABRIELE PORTA

Iscritto all'ordine degli Ingegneri della provincia  
di Milano  
N° A25859

PROGETTAZIONE ARCHITETTONICA  
E COORDINAMENTO GENERALE



ARCHITETTO SABINO BIZZOCA  
Iscritto all'ordine degli Architetti  
di Milano  
N° 17700

www.bzz-ac.com