


SEZIONE - scala 1:50



PLANIMETRIA GENERALE - scala 1:500

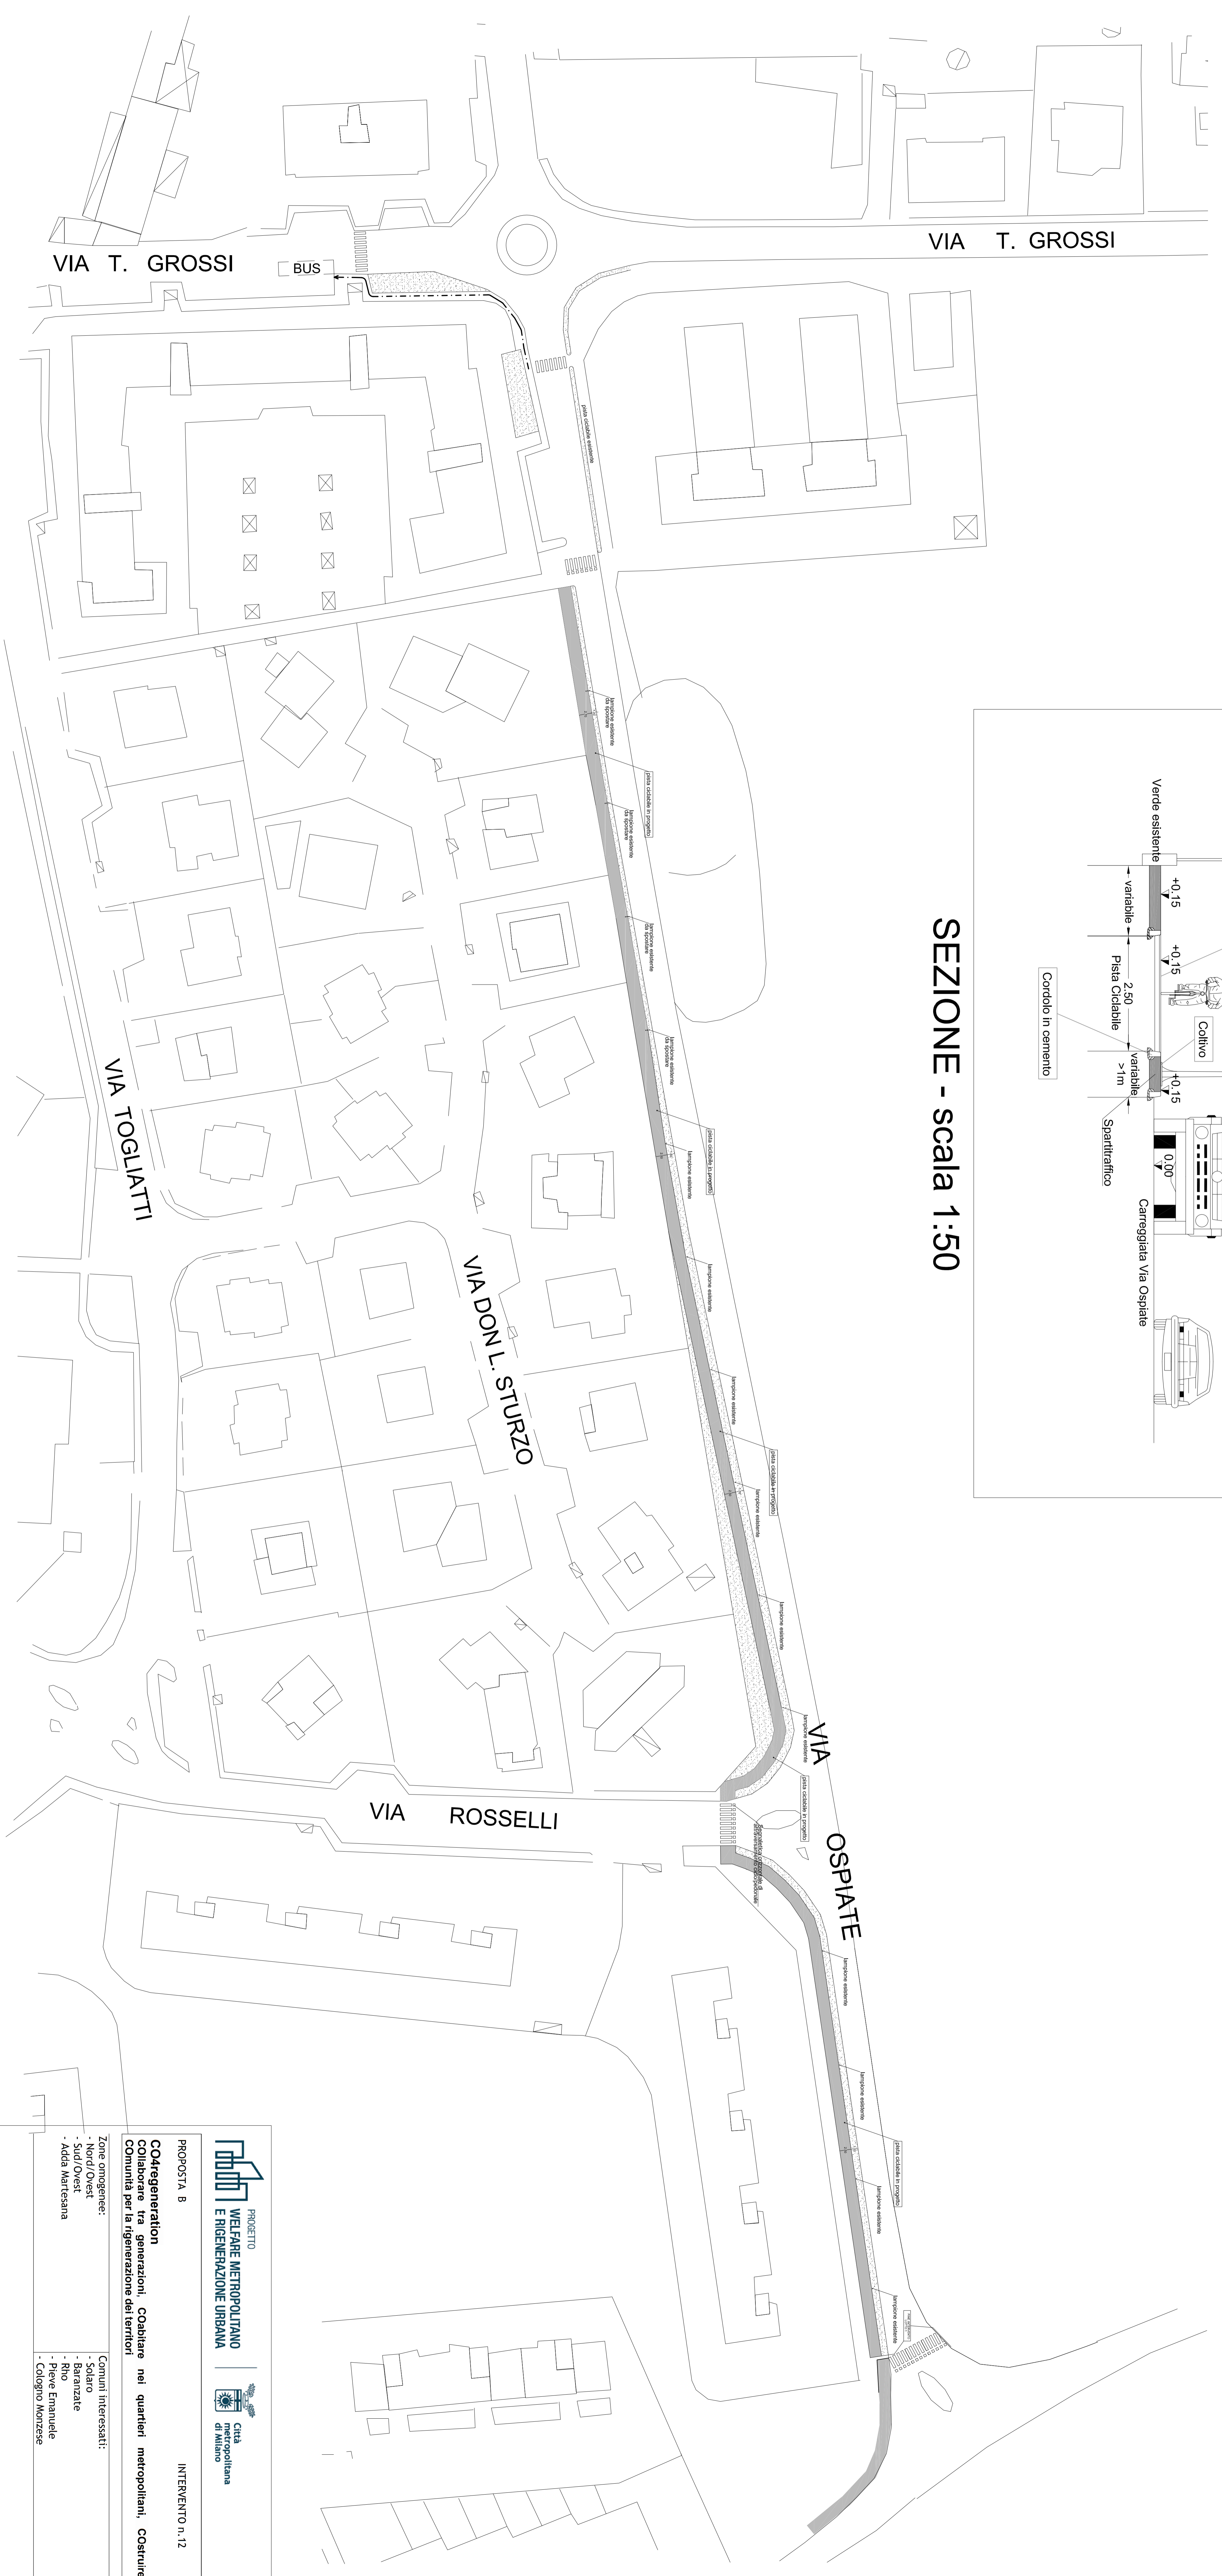

PROPOSTA: 8  
INTERVENTO n. 12

**CO4generation**  
Collaborare tra generazioni, Coabitare nei quartieri metropolitani, Costruire Comunità per la rigenerazione dei territori

Zone omogenee:  
- Nord/Ovest  
- Sud/Ovest  
- Adda Martesana

Comuni interessati:  
- Solero  
- Baranzate  
- Rho  
- Pieve Emanuele  
- Cologno Monzese

COMUNE	RHO
INTERVENTO	Realizzazione di nuovo tratto di pista ciclo-pedonale in via Ospiate da via T. Grossi a Via Morandi e riqualificazione parco pubblico di via Roselli
CUP	Milano - Rinnovo e riqualificazione di via Roselli CA1810007001
RUP	Ing. F. Daniele Ferullo

Elaborato TAVOLA n° 1

TITOLO	Realizzazione di nuovo tratto di pista ciclo-pedonale in via Ospiate da via T. Grossi a Via Morandi e riqualificazione parco pubblico di via Roselli
Livello progettazione	Progetto di fattibilità tecnica economica
Progettista	Arch. Riccardo Reccati
Ordine/Albo n.	Ordine degli Architetti della Provincia di Milano n° 8512
scala	1:500 - 1:50
data	15/02/2021