




INTERVENTO 10
RIFACIMENTO MANTO IN ERBA SINTETICA CAMPO DA CALCIO A 11
STATO DI FATTO

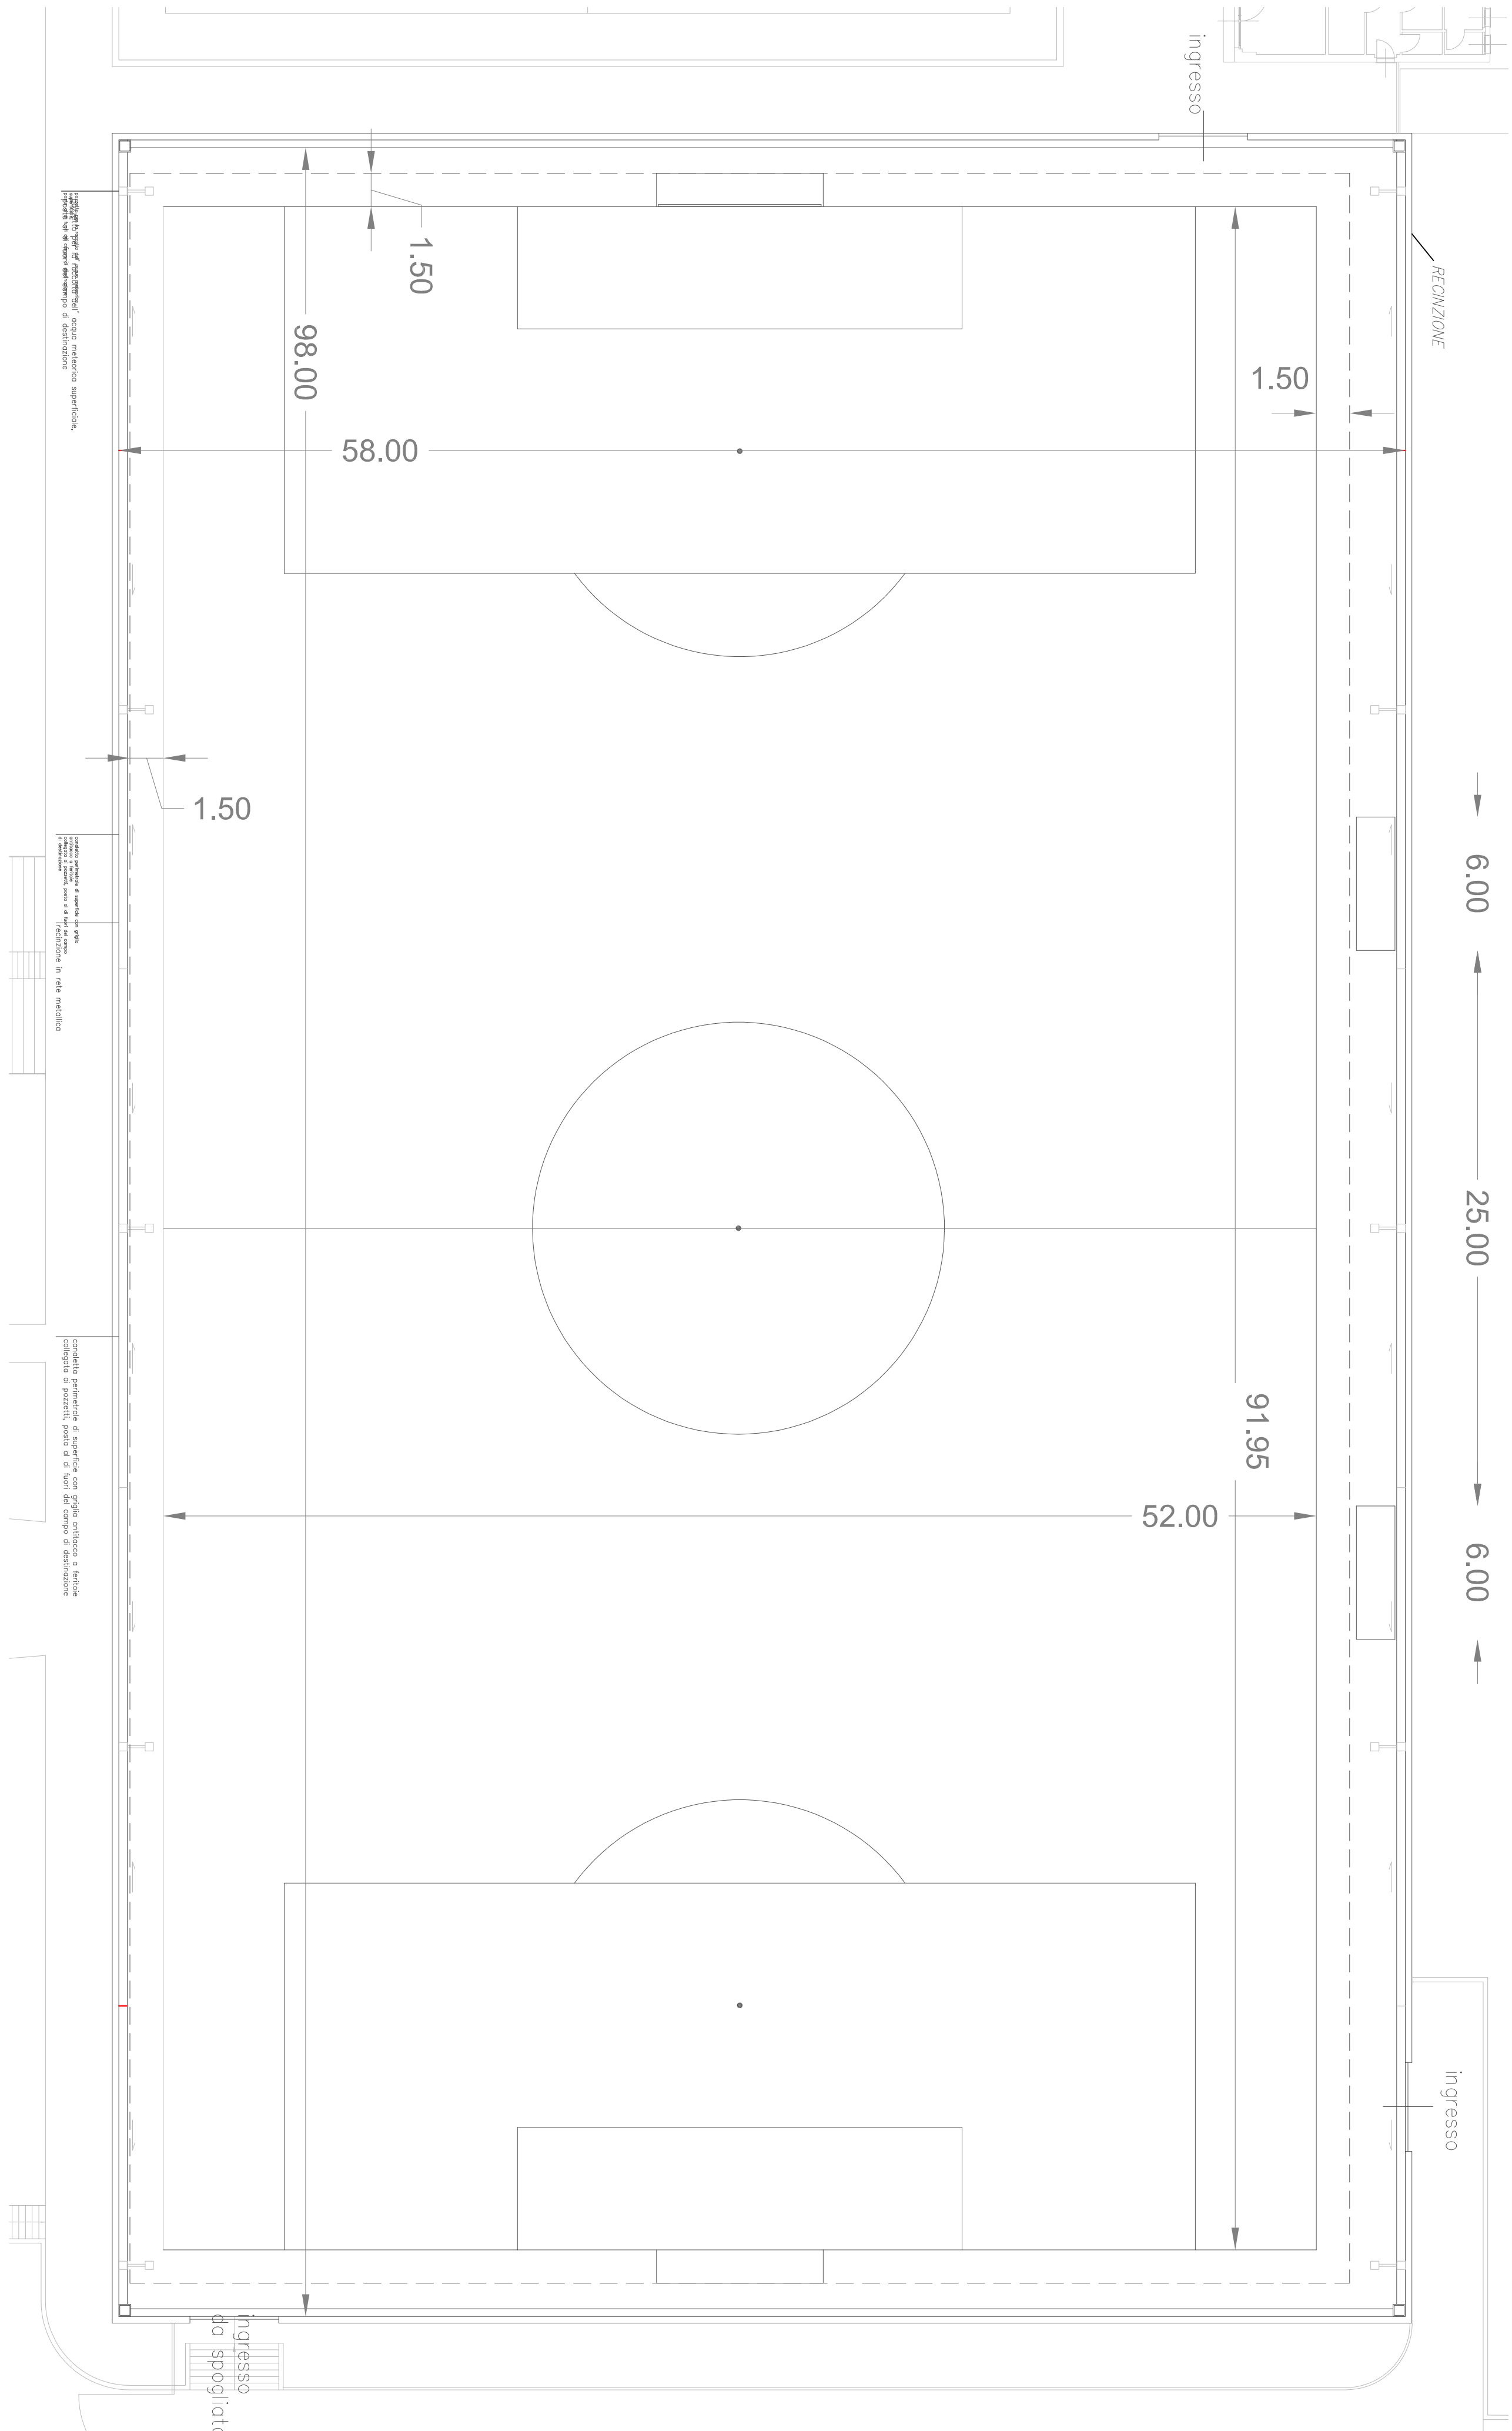

STATO DI CONFRONTO

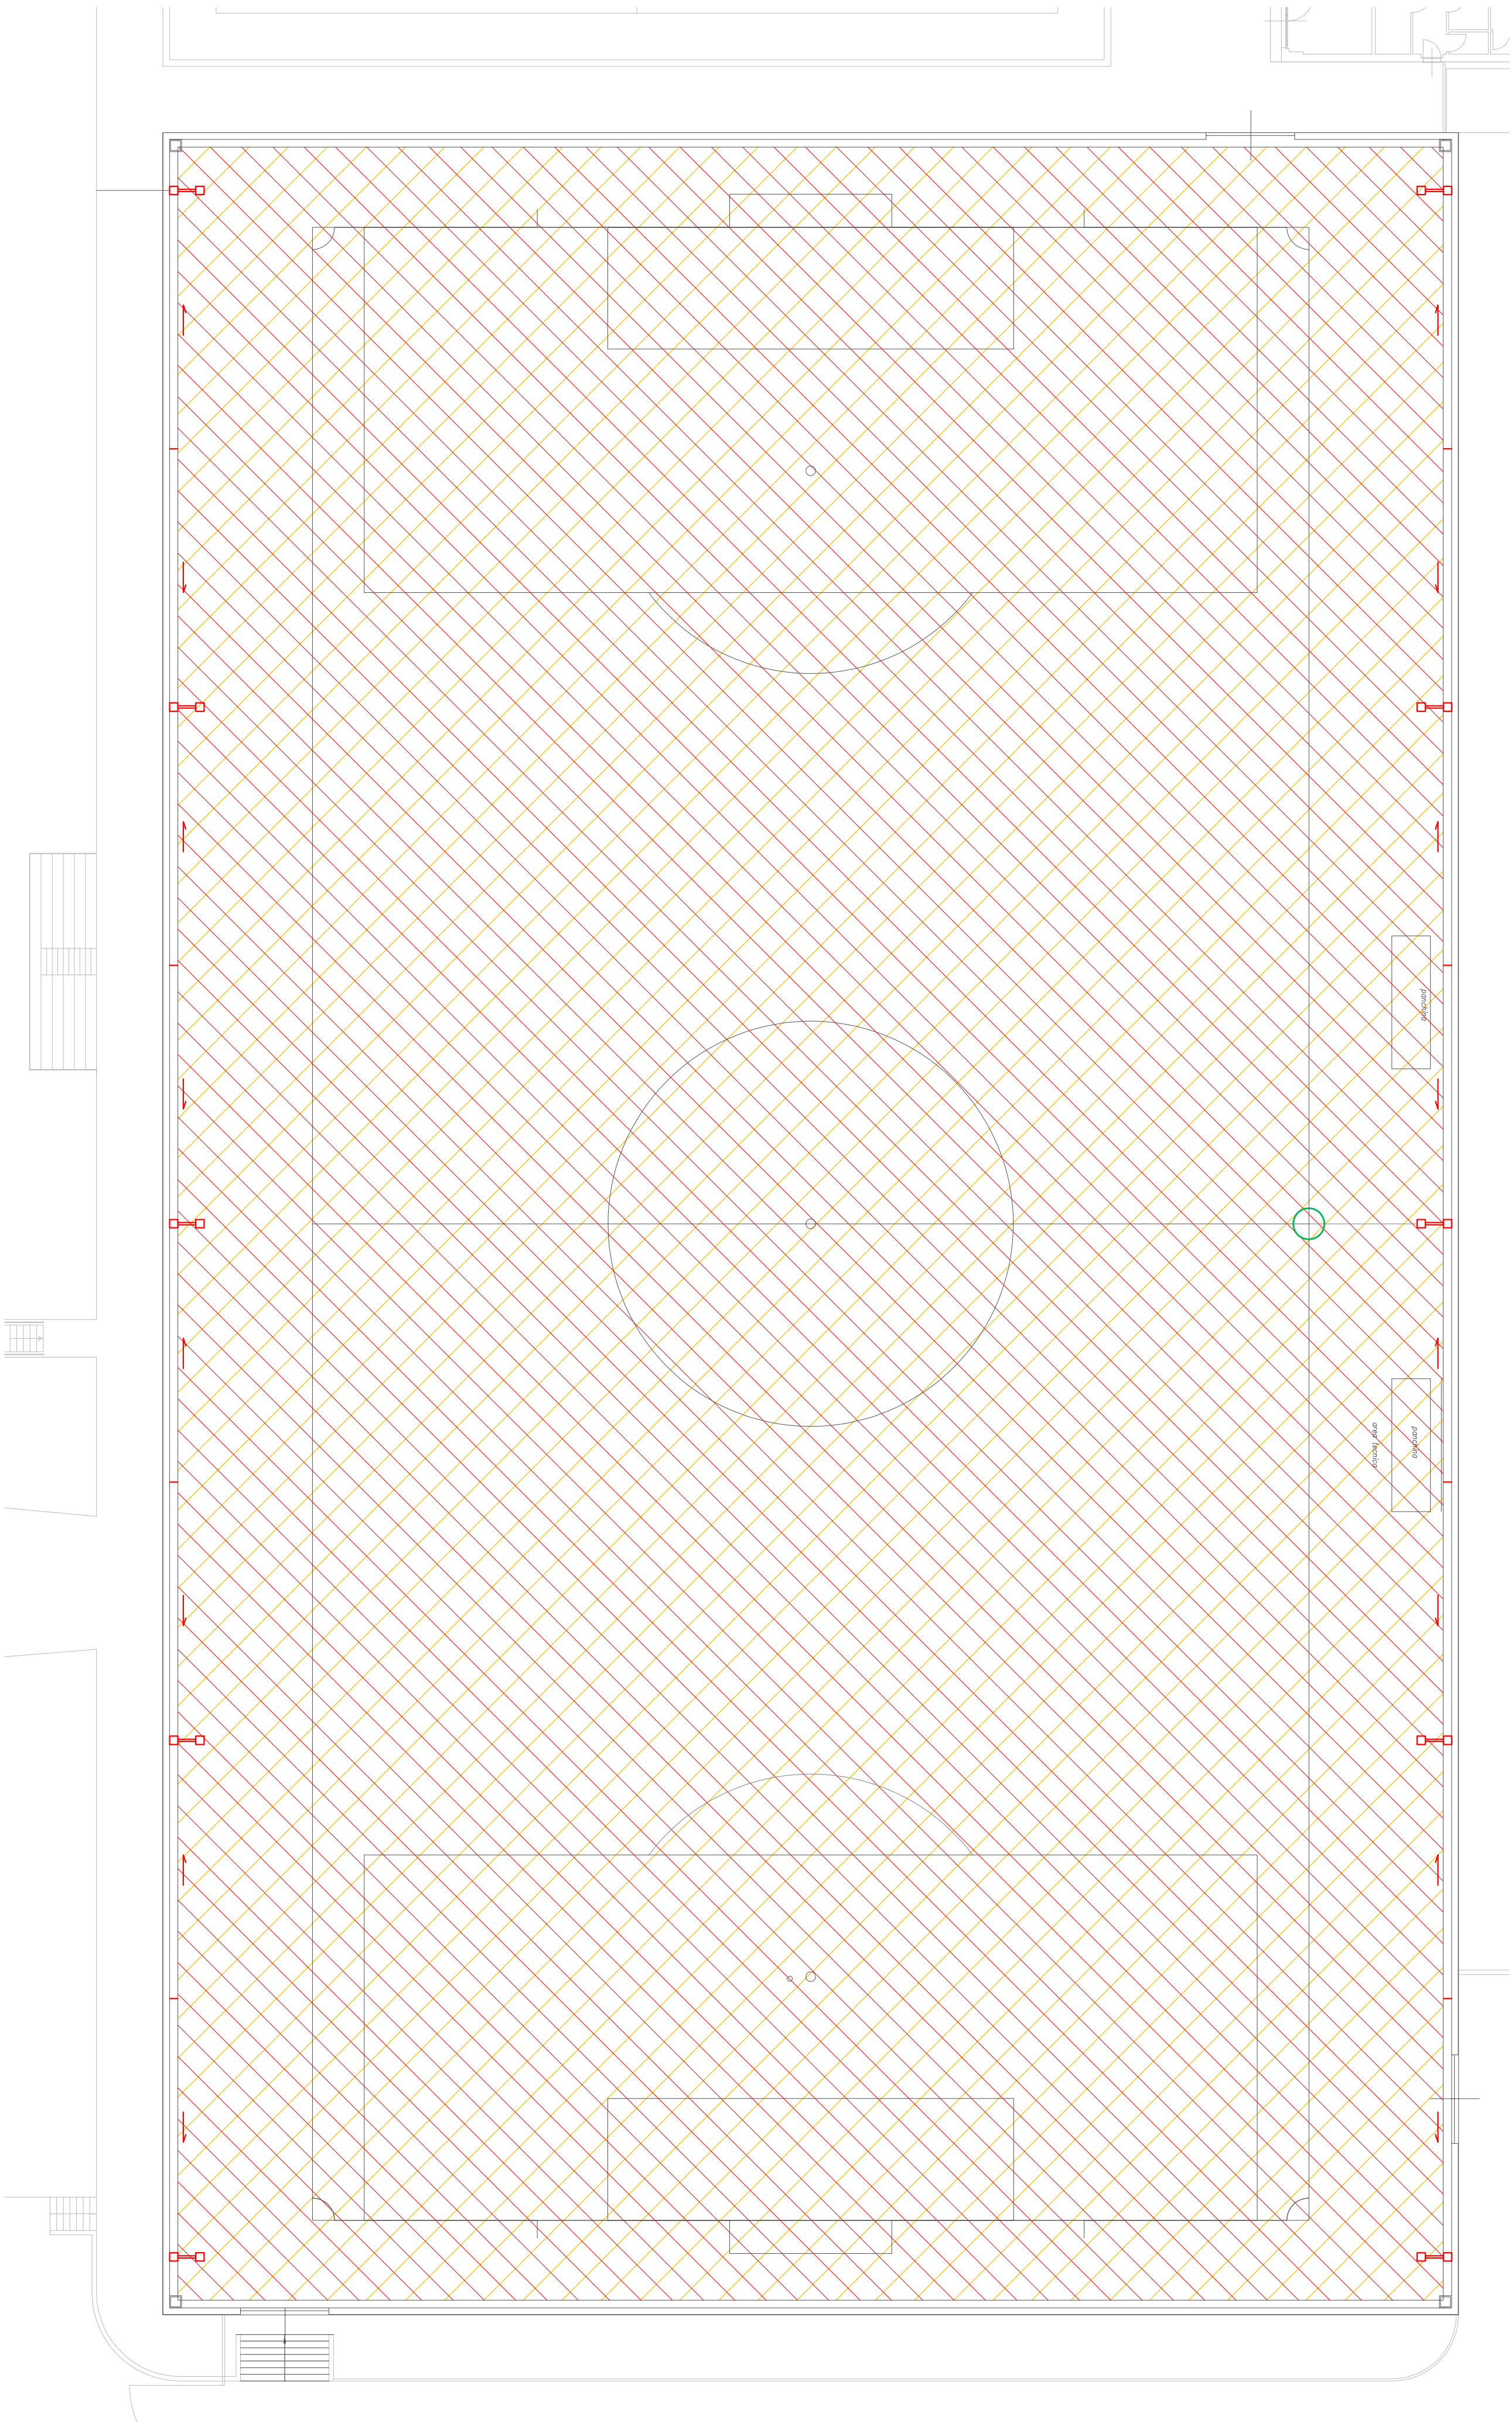

STATO DI PROGETTO

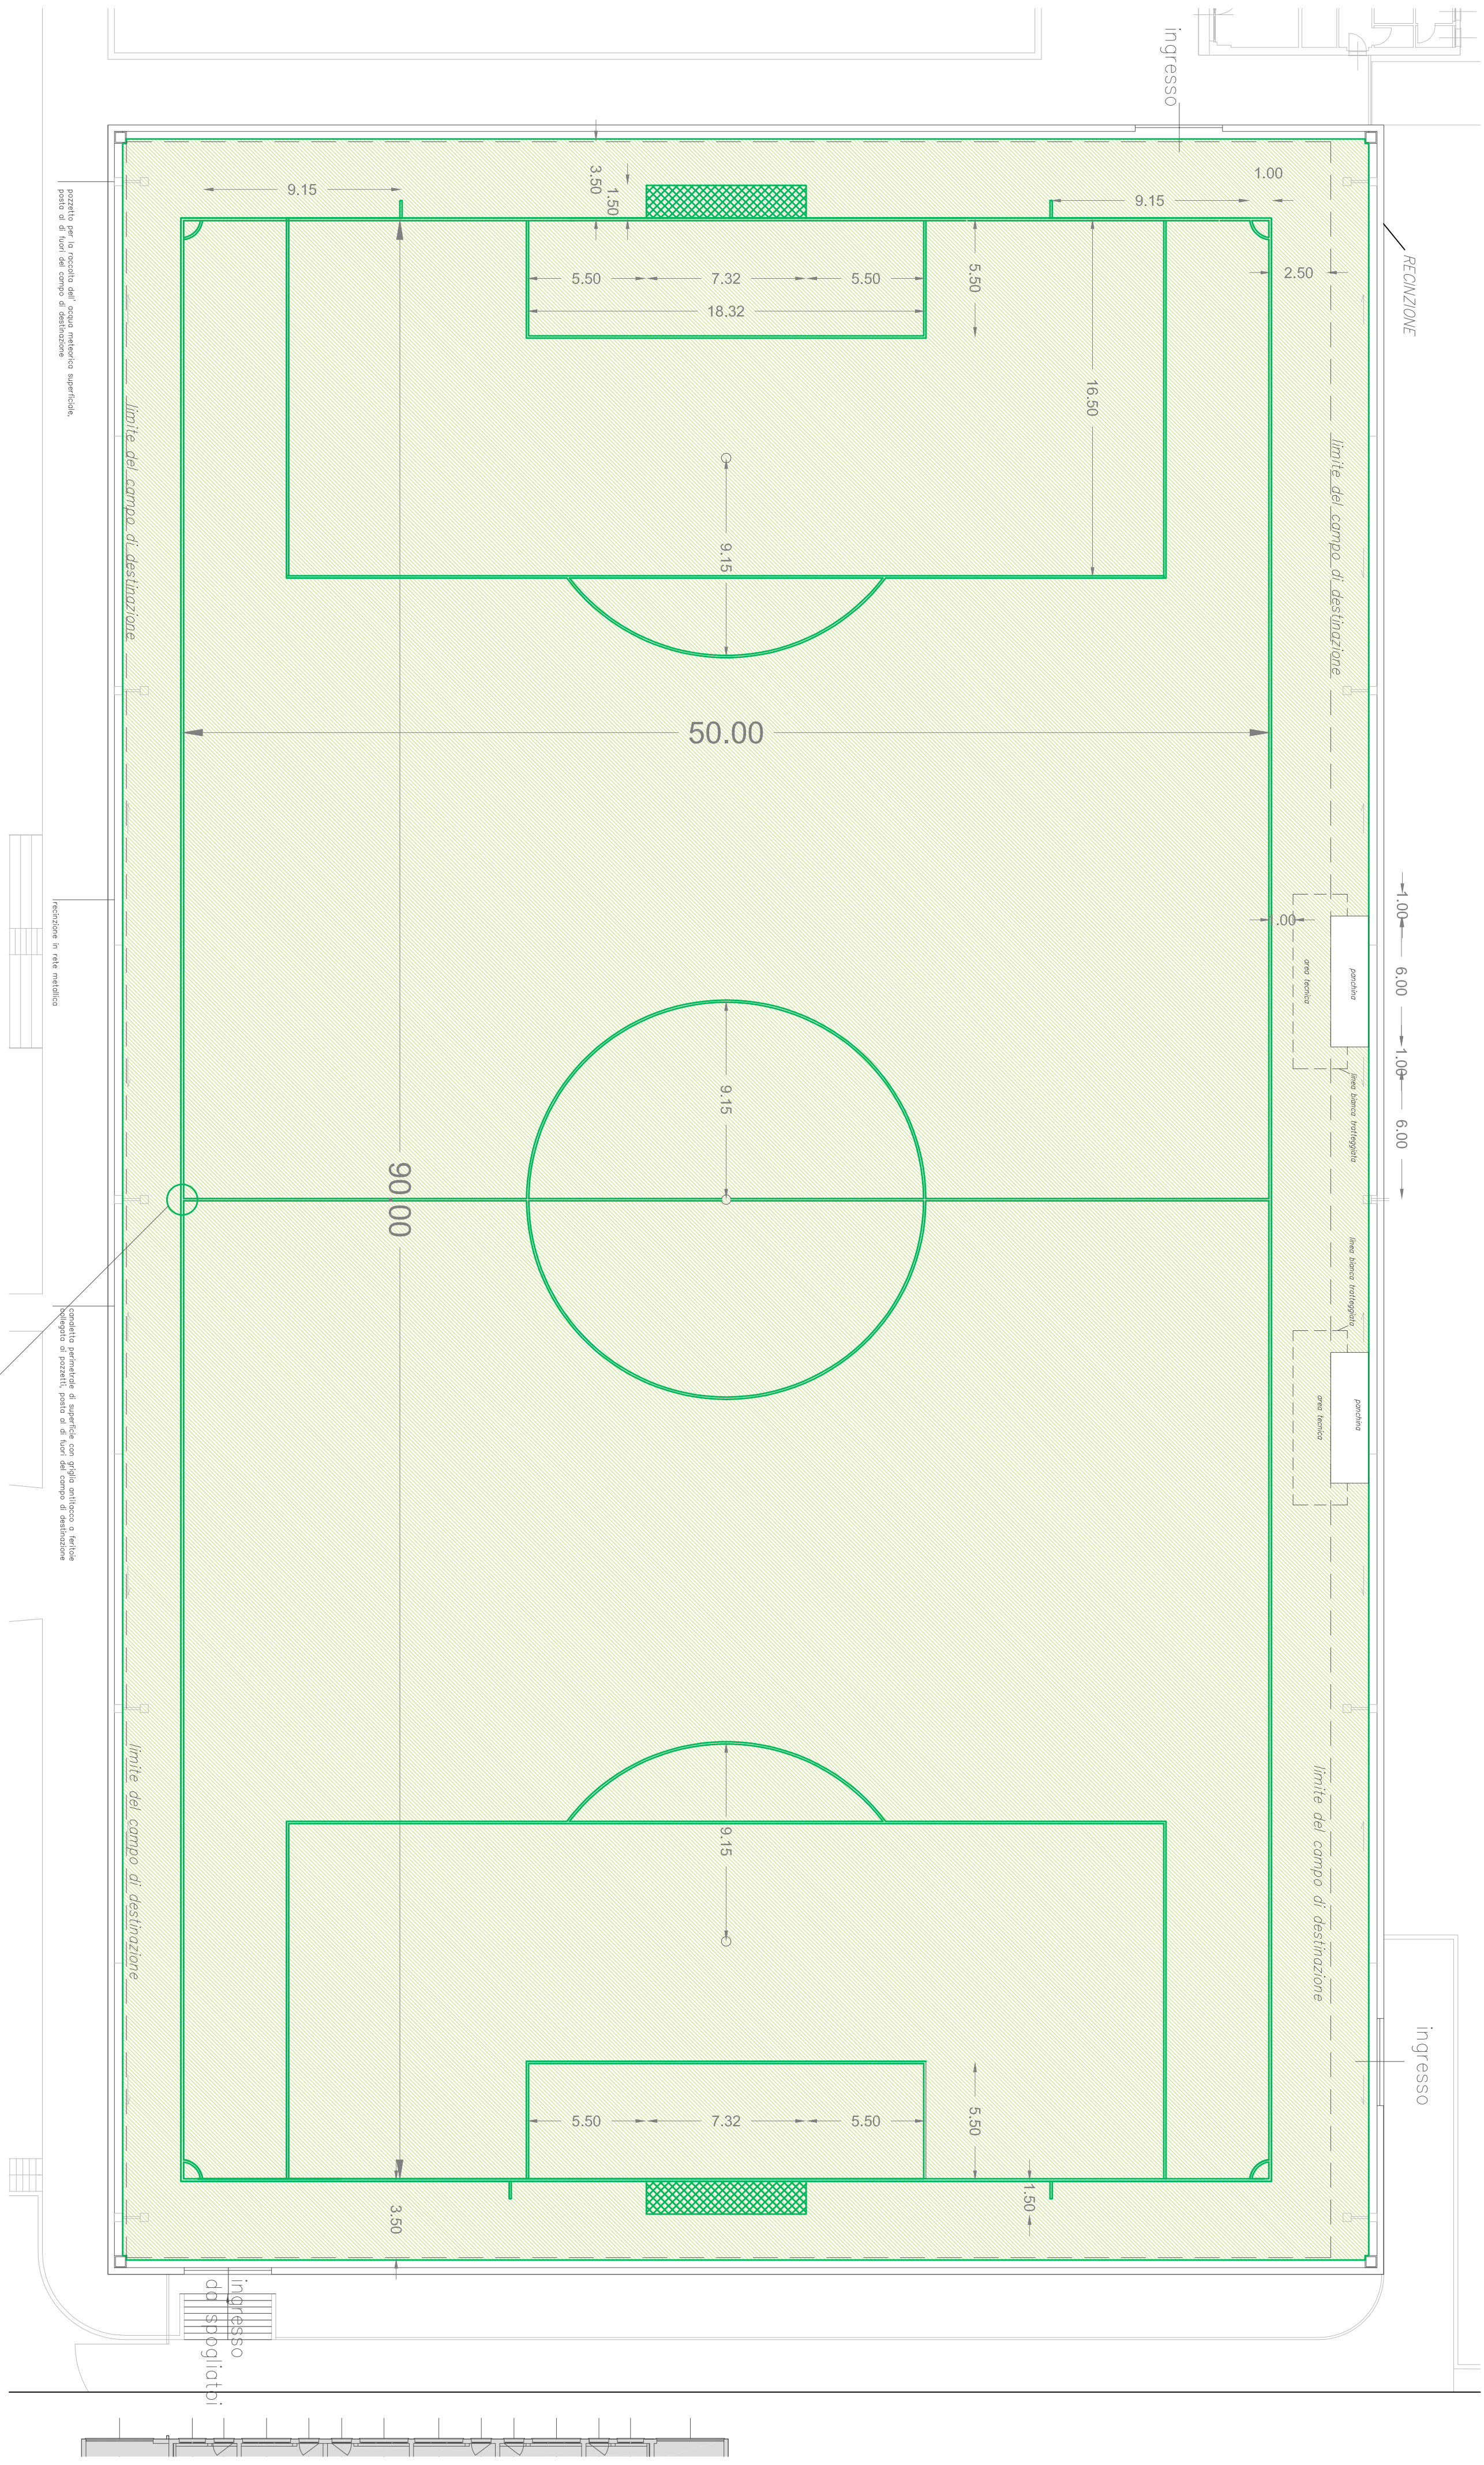


sottotondo
esistente
omologato

nuovo manto erboso
con unico prelievo in m. 55

sezione del manto erboso

dimensioni della porta
per il gioco del calcio a 11

spessore linee di gioco

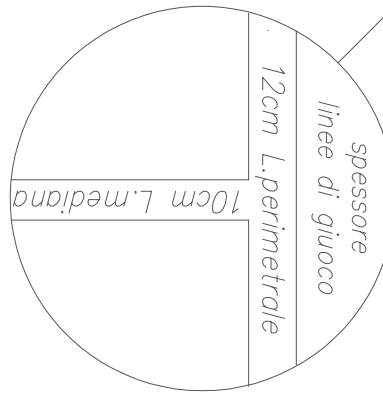

REGIONE LOMBARDIA
COMUNE DI SOLARO
(Provincia di Milano)
-Ufficio Tecnico-

opera in progetto
centro sportivo comunale "G. Scirea",
MANUTENZIONE STRAORDINARIA
IMPIANTI SPORTIVI DA AFFIDARE IN CONCESSIONE


importo: € 668.352,11

nome progettista
PROGETTO DEFINITIVO

addebito
TAV. 11
SOSTITUZIONE MANTO IN ERBA SINTETICA N°1 CAMPO DI CALCIO A 11
INTERVENTO N°10
Responsabile del Progettamento
Arch. Martina DI RENZO

Progettazione
Novadella soc. coop.
P.zza Dante 4
27100 Pavia
Ing. Vittorio CATANEO
Conferimento per la sicurezza
Arch. Vincenzo BERTIOLI

Aggiornamenti
AGOSTO 2017
Data
AGOSTO 2017
Scala
1:10

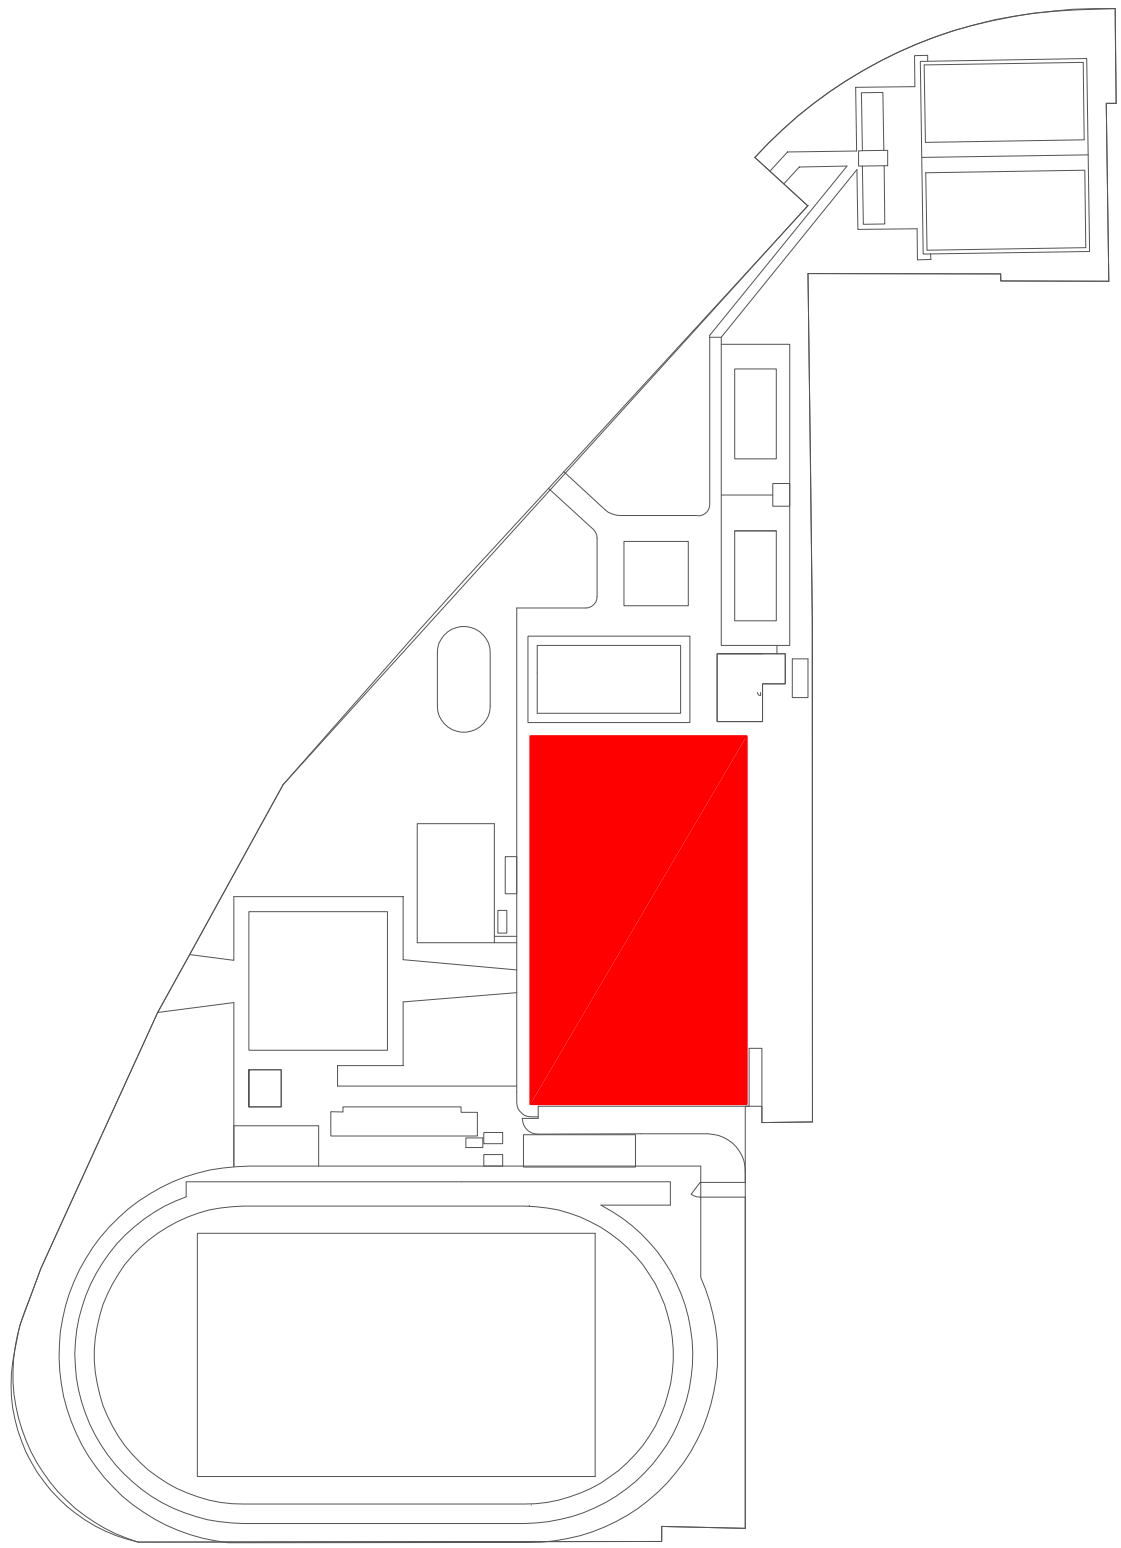

LEGENDA

- nuovo manto erboso
- esistente manto erboso
- linee di gioco
- linee di campo