


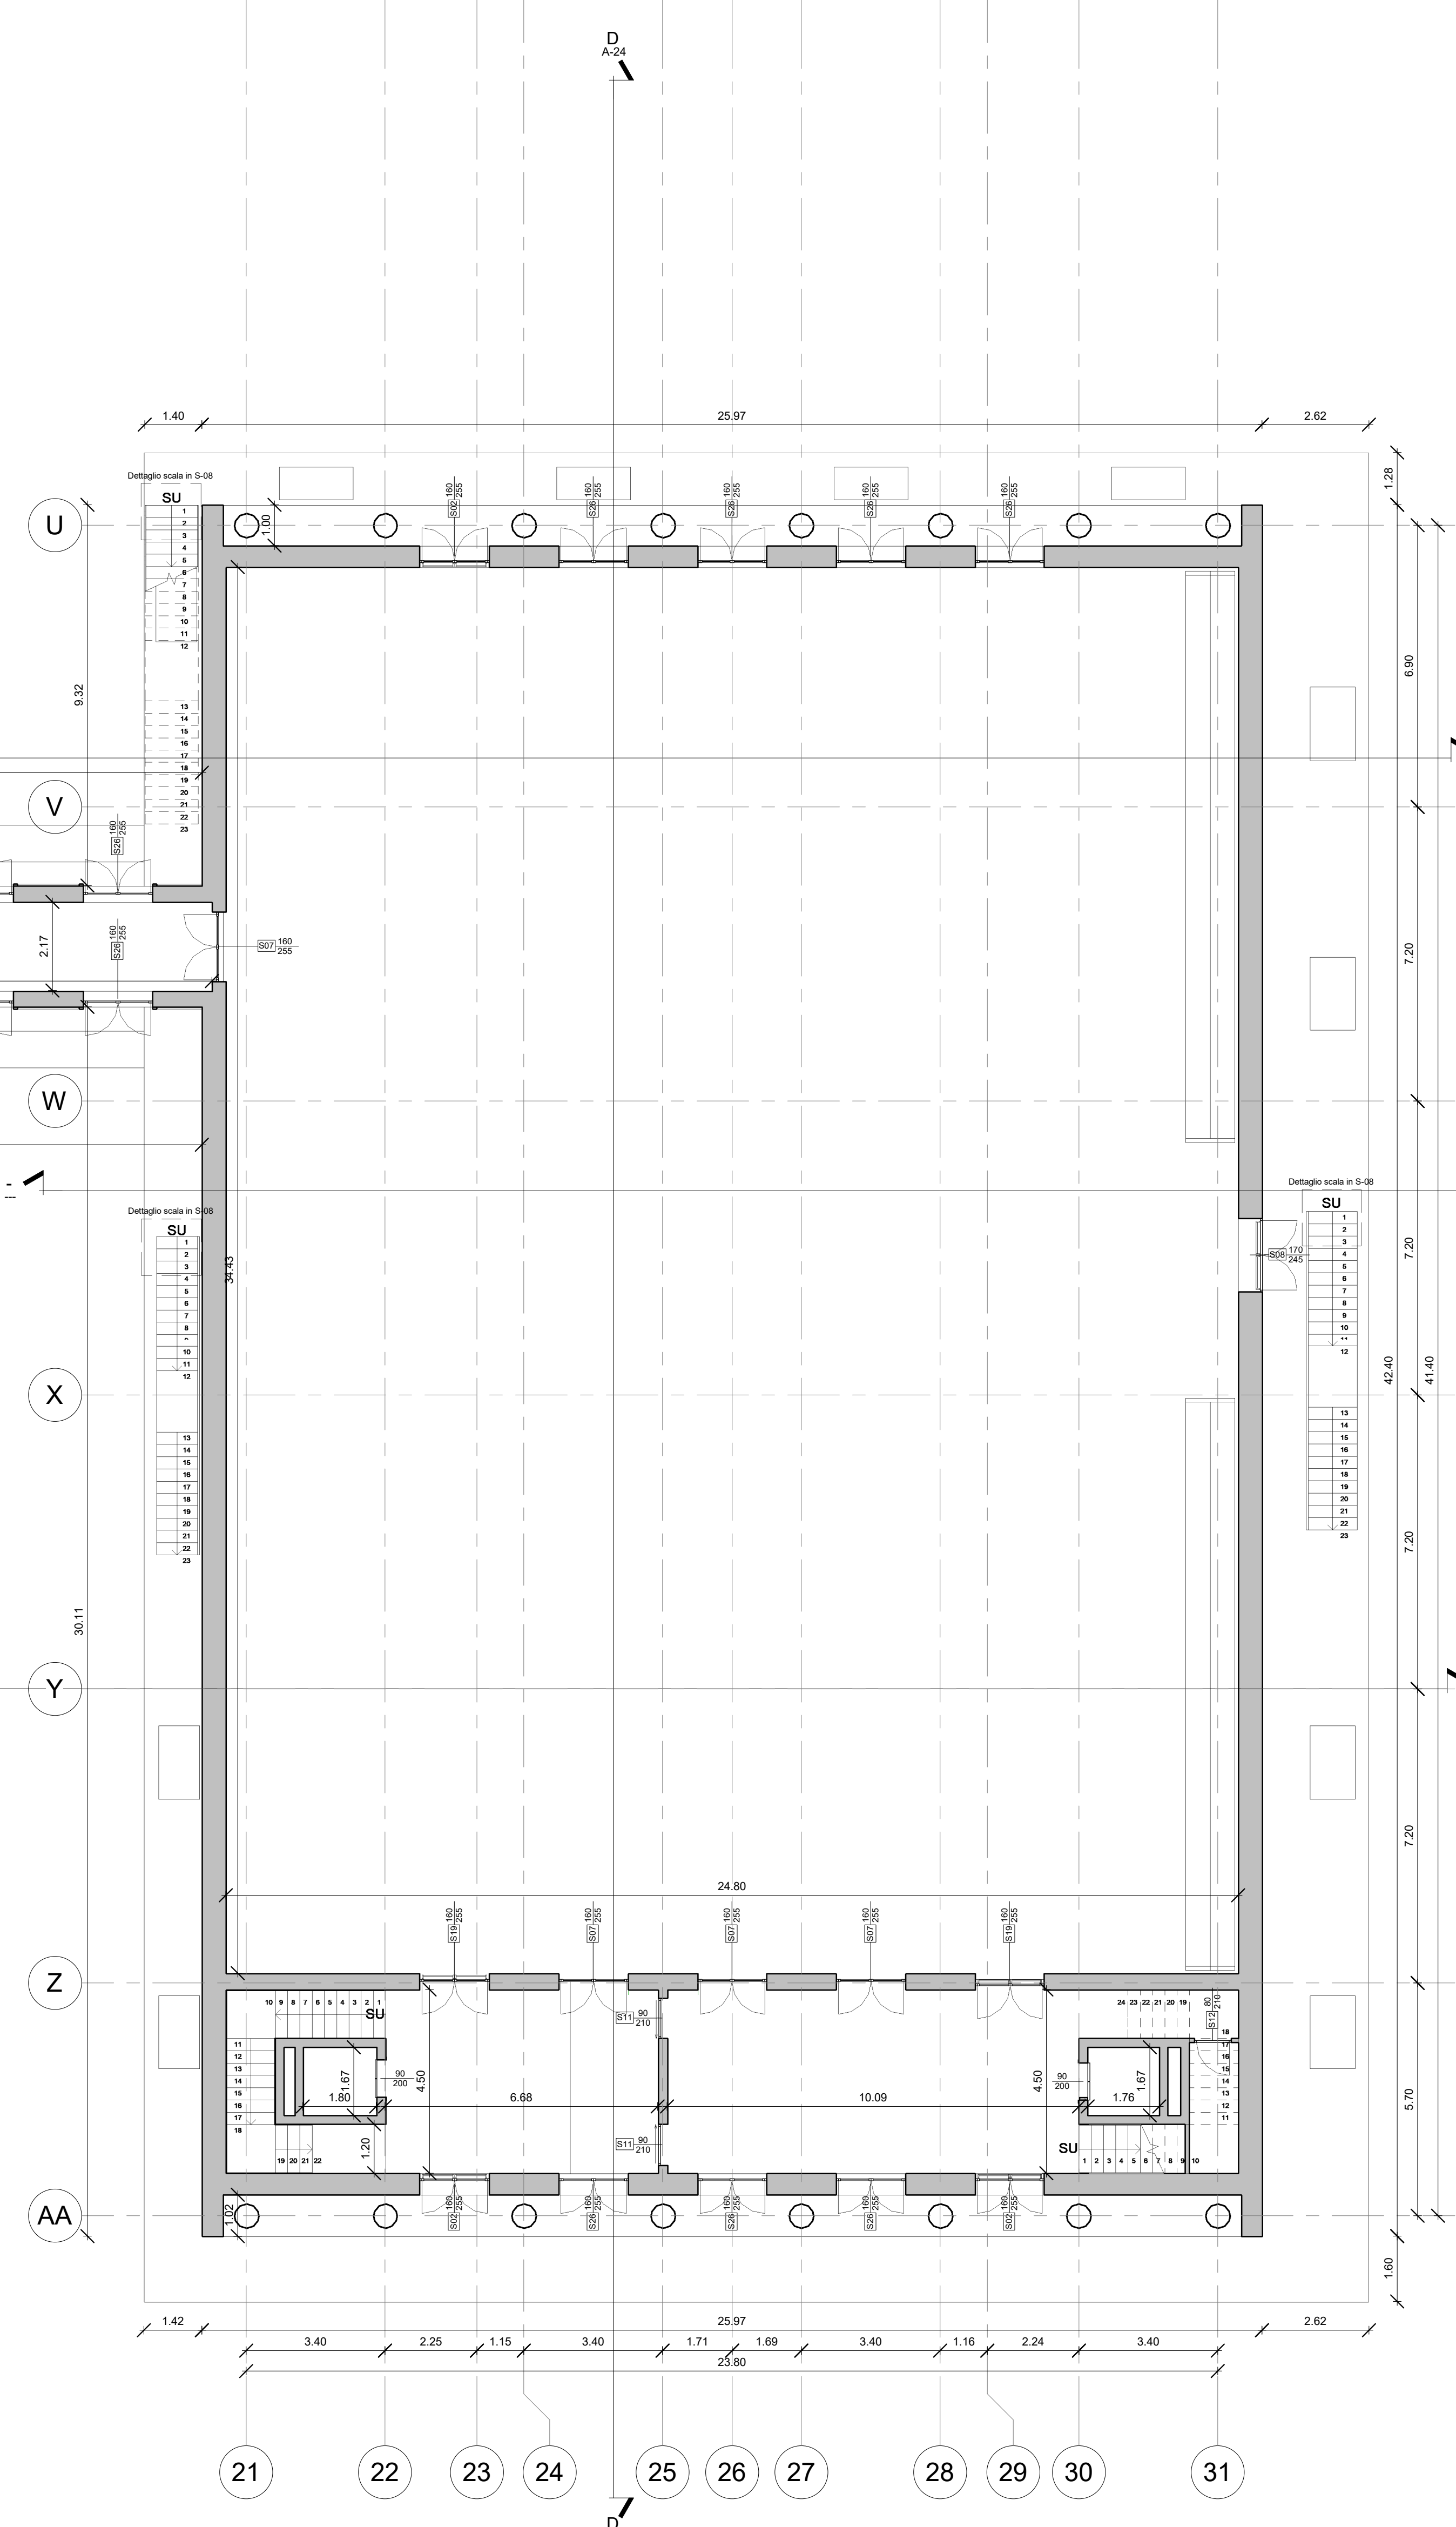

028			
028	Palastro	353.99 m²	518
028	Palastro	353.99 m²	518
028	Palastro	353.99 m²	518
028	Palastro	353.99 m²	518
028	Palastro	353.99 m²	518
070			
070	Scala	16.50 m²	501
071			
071	Scala	16.75 m²	501
077			
077	Dispensa	5.64 m²	520



NUOVO PLESSO SCOLASTICO - VIA IV NOVEMBRE

PROGETTO DEFINITIVO

UFFICIO TECNICO COMUNE DI INVERUNGO

R.U.P.: Geom. Pietro Tiberti

	CONSULENTE SCIENTIFICO: Politecnico di Milano - Dipartimento ABC Titolo progetto di ricerca: Individuazione di un nuovo modello di scuola innovativa ad alta efficienza tecnologica energetica con l'applicazione della metodologia BIM
--	---

RESPONSABILE SCIENTIFICO

GRUPPO DI LAVORO

Prof. Maurizio Acito
Prof. Giuseppe Martino Di Giuda

Prof. Paolo Oliaro
Prof. Franco GuzzettiArch. Francesco Menegatti
Arch. Luca Cardani

Arch. Alberto Cariboni
Ing. Vito Lavermicocca

	Ing. Mariagrazia Calia Ing. Agata Consoli
--	--

BIMGroup: Ing. Marco Schiavon

[illegible]

CONSULENTE SCIENTIFICO:
Università degli studi di Milano Br

Dipartimento di Scienze Umane

RESPONSABILE SCIENTIFICO
Prof.ssa Elisabetta Nigris

GRUPPO DI LAVORO:
Prof. ssa Barbara Balconi

Prof.ssa Ambra Cordani

[illegible]

Data:
17.01.2020

Aggiornamenti

Scala:
1 : 100

Oggetto:
Progetto Architettonico - Edificio A - Pianta
piano terra

Tavola n°: