


- SEDI ISTITUZIONALI**  
**STRUTTURE SANITARIE**  
**STRUTTURE VARIE**  
**AREE ACCOGLIENZA COPERTE:**  
**IMPIANTI SPORTIVI**  
**CHIESE**  
**CENTRO COTTURA**  
**ALBERGHI**  
**AREA ACCOGLIENZA COPERTA**  
**CENTRI COMMERCIALI**  
**STAZIONI**  
**AREE DI EMERGENZA (ATTESA, ACCOGLIENZA, SCOPERTA, AMMASSAMENTO)**  
**CENTRO COTTURA**  
**PUNTI DI RACCOLTA**
- (SI) Sedi istituzionali  
(SS) Strutture sanitarie  
(SV) Strutture varie  
(S) Aree accoglienza coperte  
(O) Impianti sportivi  
(IS) Chiese  
(Ch) Centro cottura  
(FP) Alberghi  
(A) Area accoglienza coperta  
(AV) Centri commerciali  
(C) Stazioni  
(RFI) Aree di emergenza  
(MM) Bus  
(BUS) Centri cottura  
(AE) Punti di raccolta  
(R) Aree non idonee in caso di inquinamento rilevante  
(AE) Aree non idonee in caso di esposizione torrenziale

<b>Reticolo Principale</b> Competenze della Regione Lombardia	Flume Olona e Derivatore Olona Torrele Bozzente Torrele Lura Scalmatore Nord Ovest Scalmatore Bozzente Scalmatore Lura Inizi terminali sono indicati con la linea tratteggiata
<b>Reticolo Minore</b> Competenze del Comune di Rho	Canale di derivazione dal canale aduttore principale Villorosi Rete derivata dal Flume Olona Competenze del Comune di Rho Fontanili dotati di testata ed asta completa od interrotta Aste residue di fontanili a funzionalità inagiva Corso d'acqua a cielo aperto Corso d'acqua tombato Canale scalmatore C.S.N.O.
<b>Ponti su corsi d'acqua</b>	Piurgiglio e allungamento compatibile Riparato e allungamento non compatibile Francin non adeguato Ponte non valutato dall'Autorità di Bacino
<b>Ponti cavalcavia/cavalcaferrovie - sottopassi</b>	Ponte cavalcavia/cavalcaferrovie Sottopasso con rischio allagamento
<b>Fasce fluviali</b>	1° categoria: ponti per transito carichi mobili con intero valore 2° categoria: ponti per transito carichi mobili con valori ridotti 3° categoria: ponti cedeponali
	Area allagabili - Scenario frequente - Area allagabili - Scenario poco frequente - Area allagabili - Scenario raro -

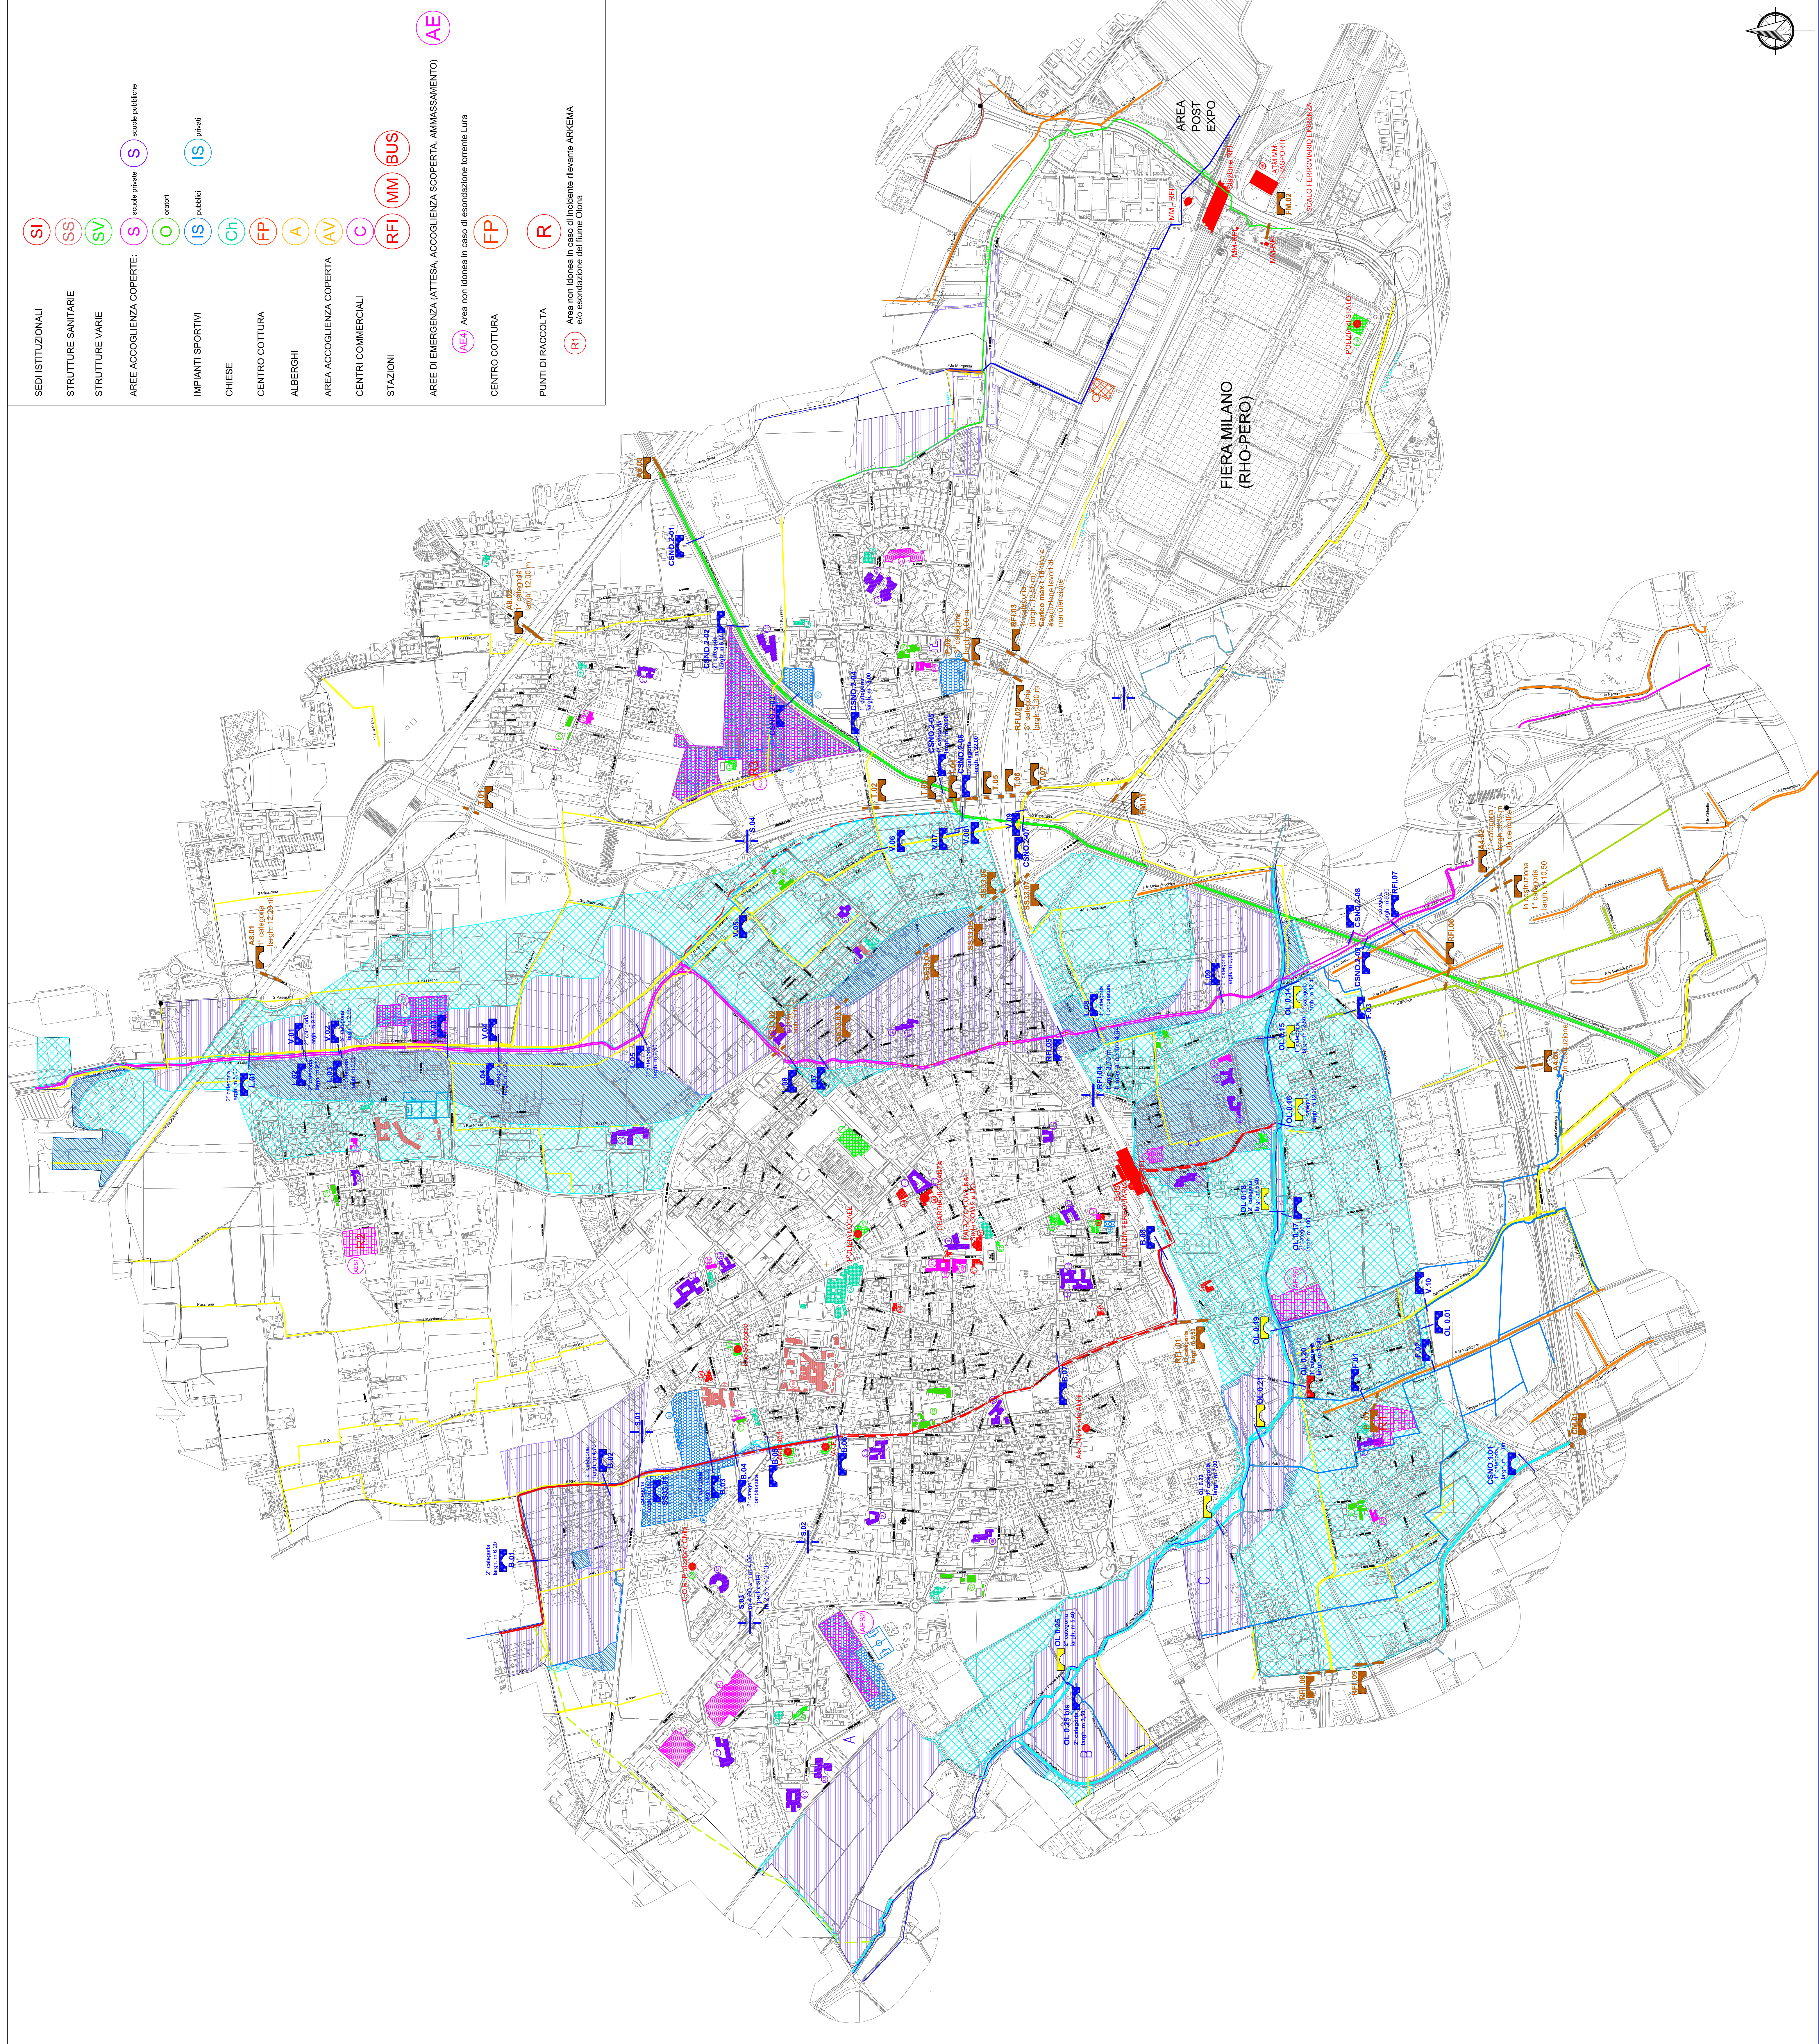

**COMUNE DI RHO**  
 PROVINCIA DI MILANO  
 Area 3 - Pianificazione, Gestione, Tutela del Territorio e Lavori Pubblici  
 U.O. PROTEZIONE CIVILE

**PIANO COMUNALE DI EMERGENZA**  
**IDROGRAFIA, AREE SOGGETTE AD ESONDAZIONE E**  
**RETICOLO IDRICO PRINCIPALE E MINORE**



AGGIORNAMENTI  
 Scala: 1:8000  
 TAVOLA  
**T8**  
 Novembre 2018

