

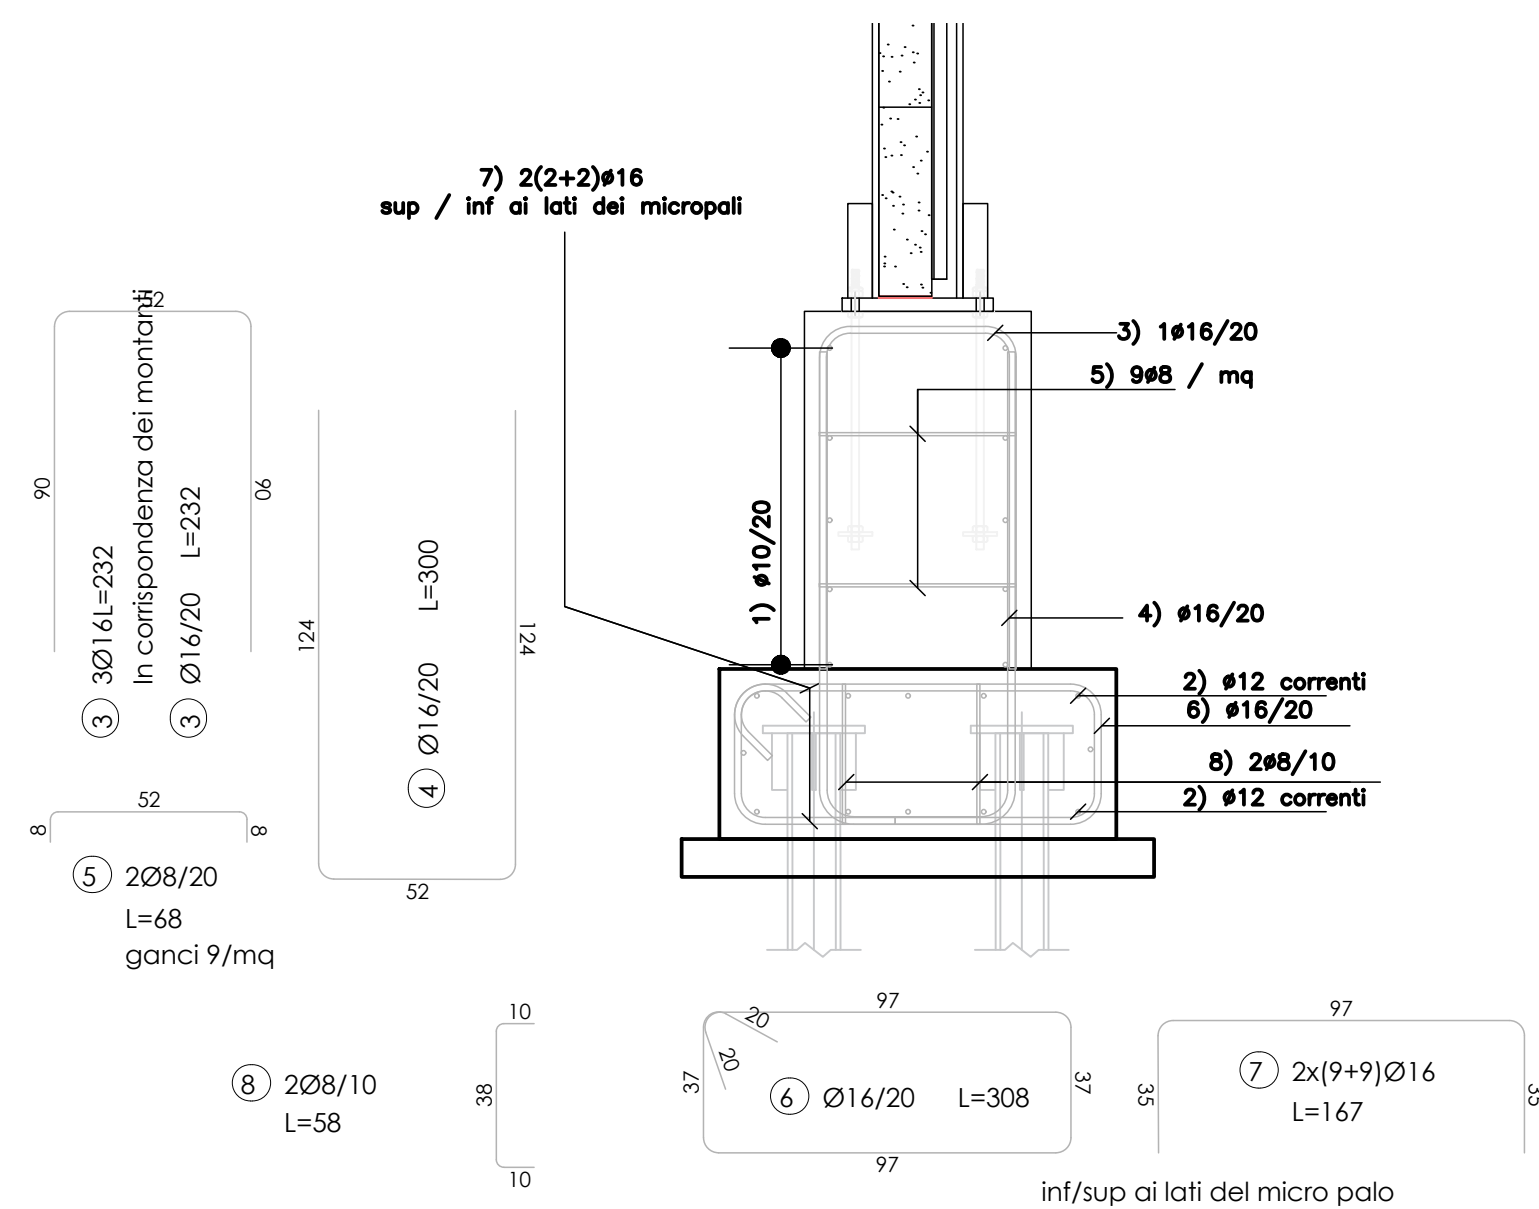


sezione

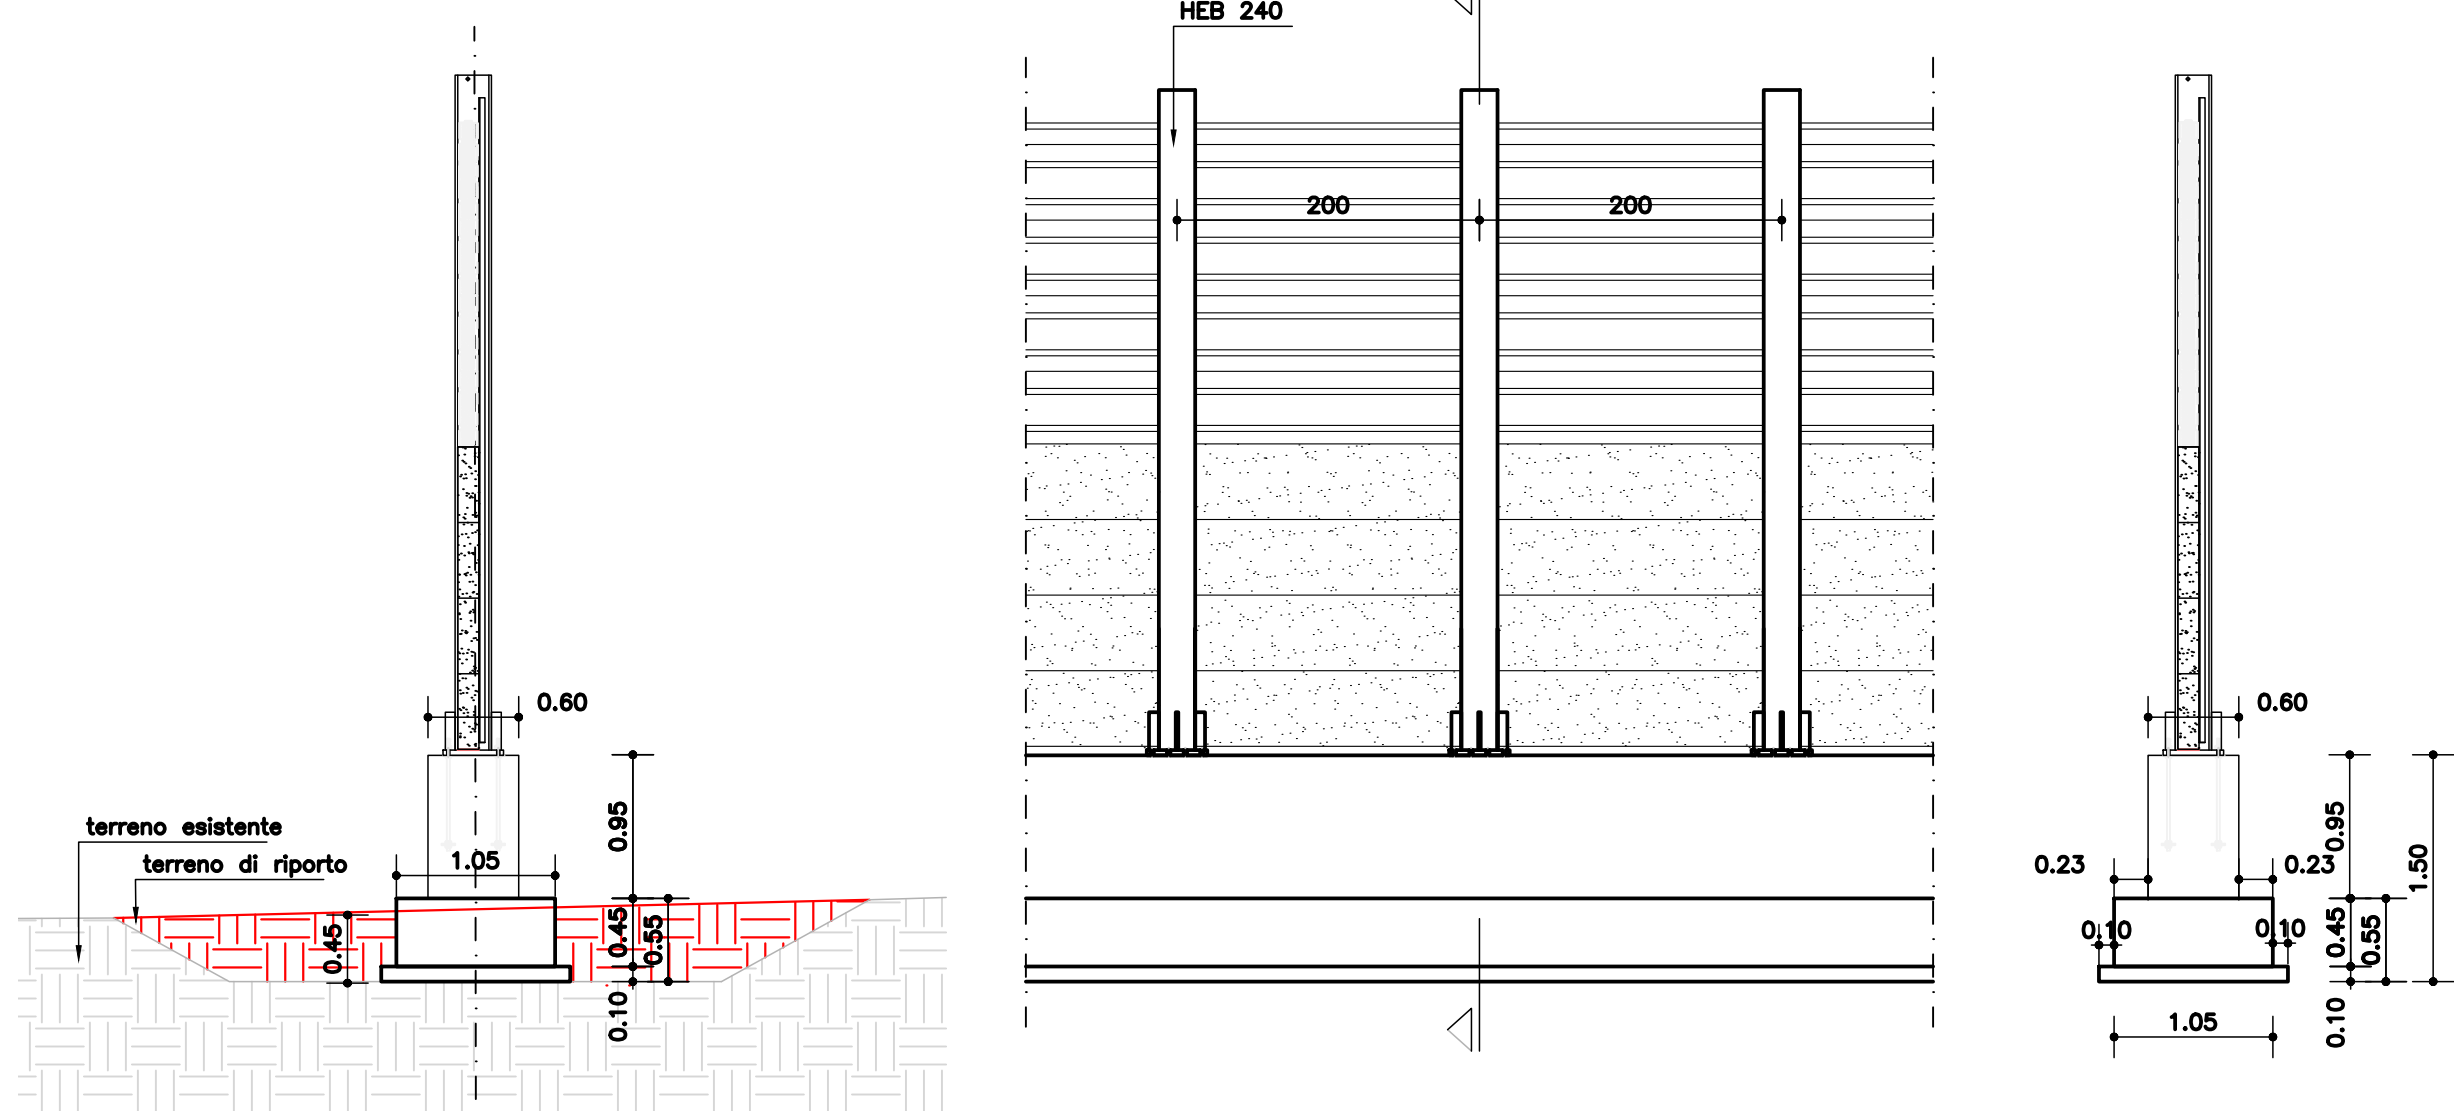

Armature da progetto costruttivo

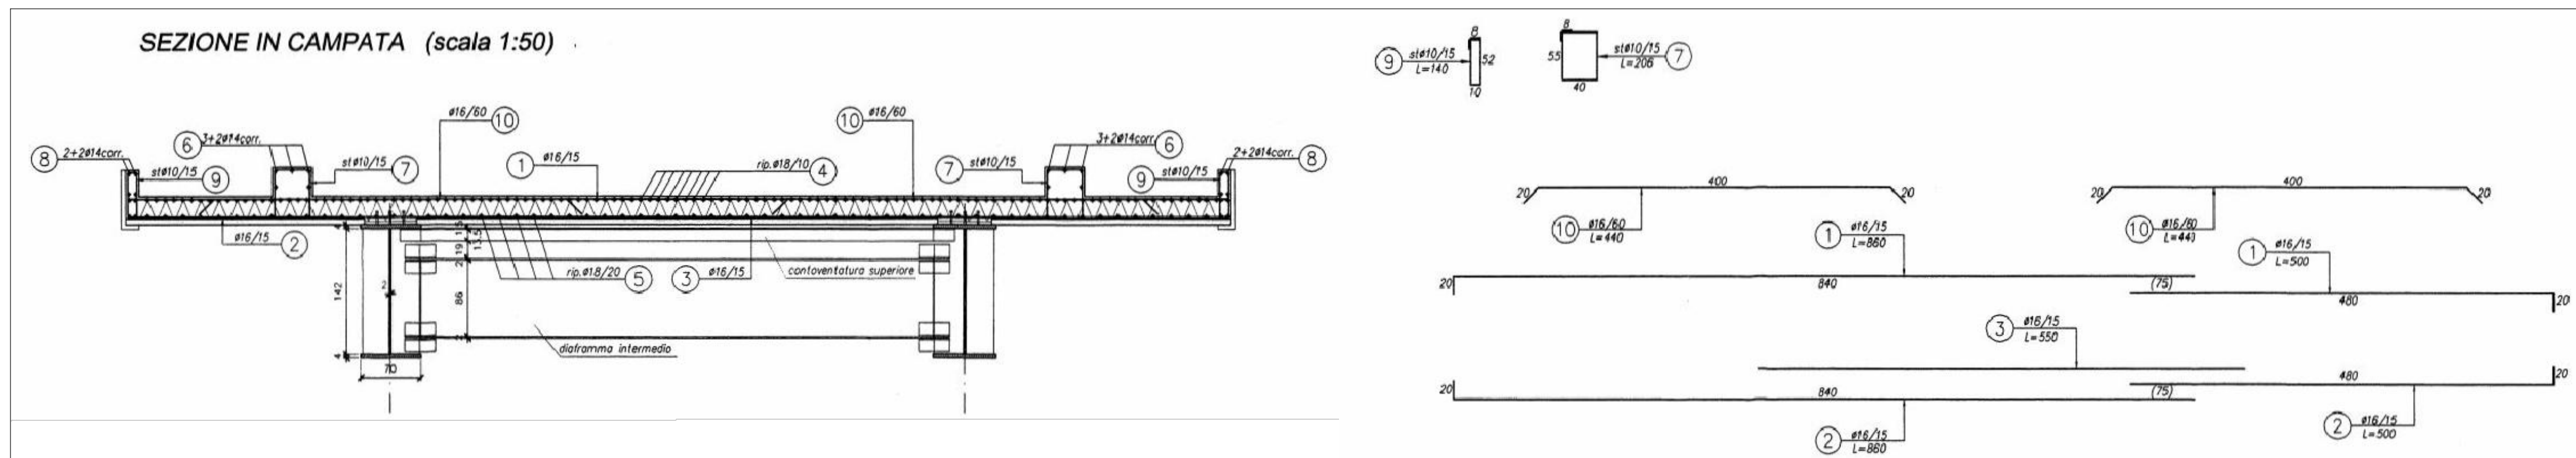

Esempio barriera acustica

