


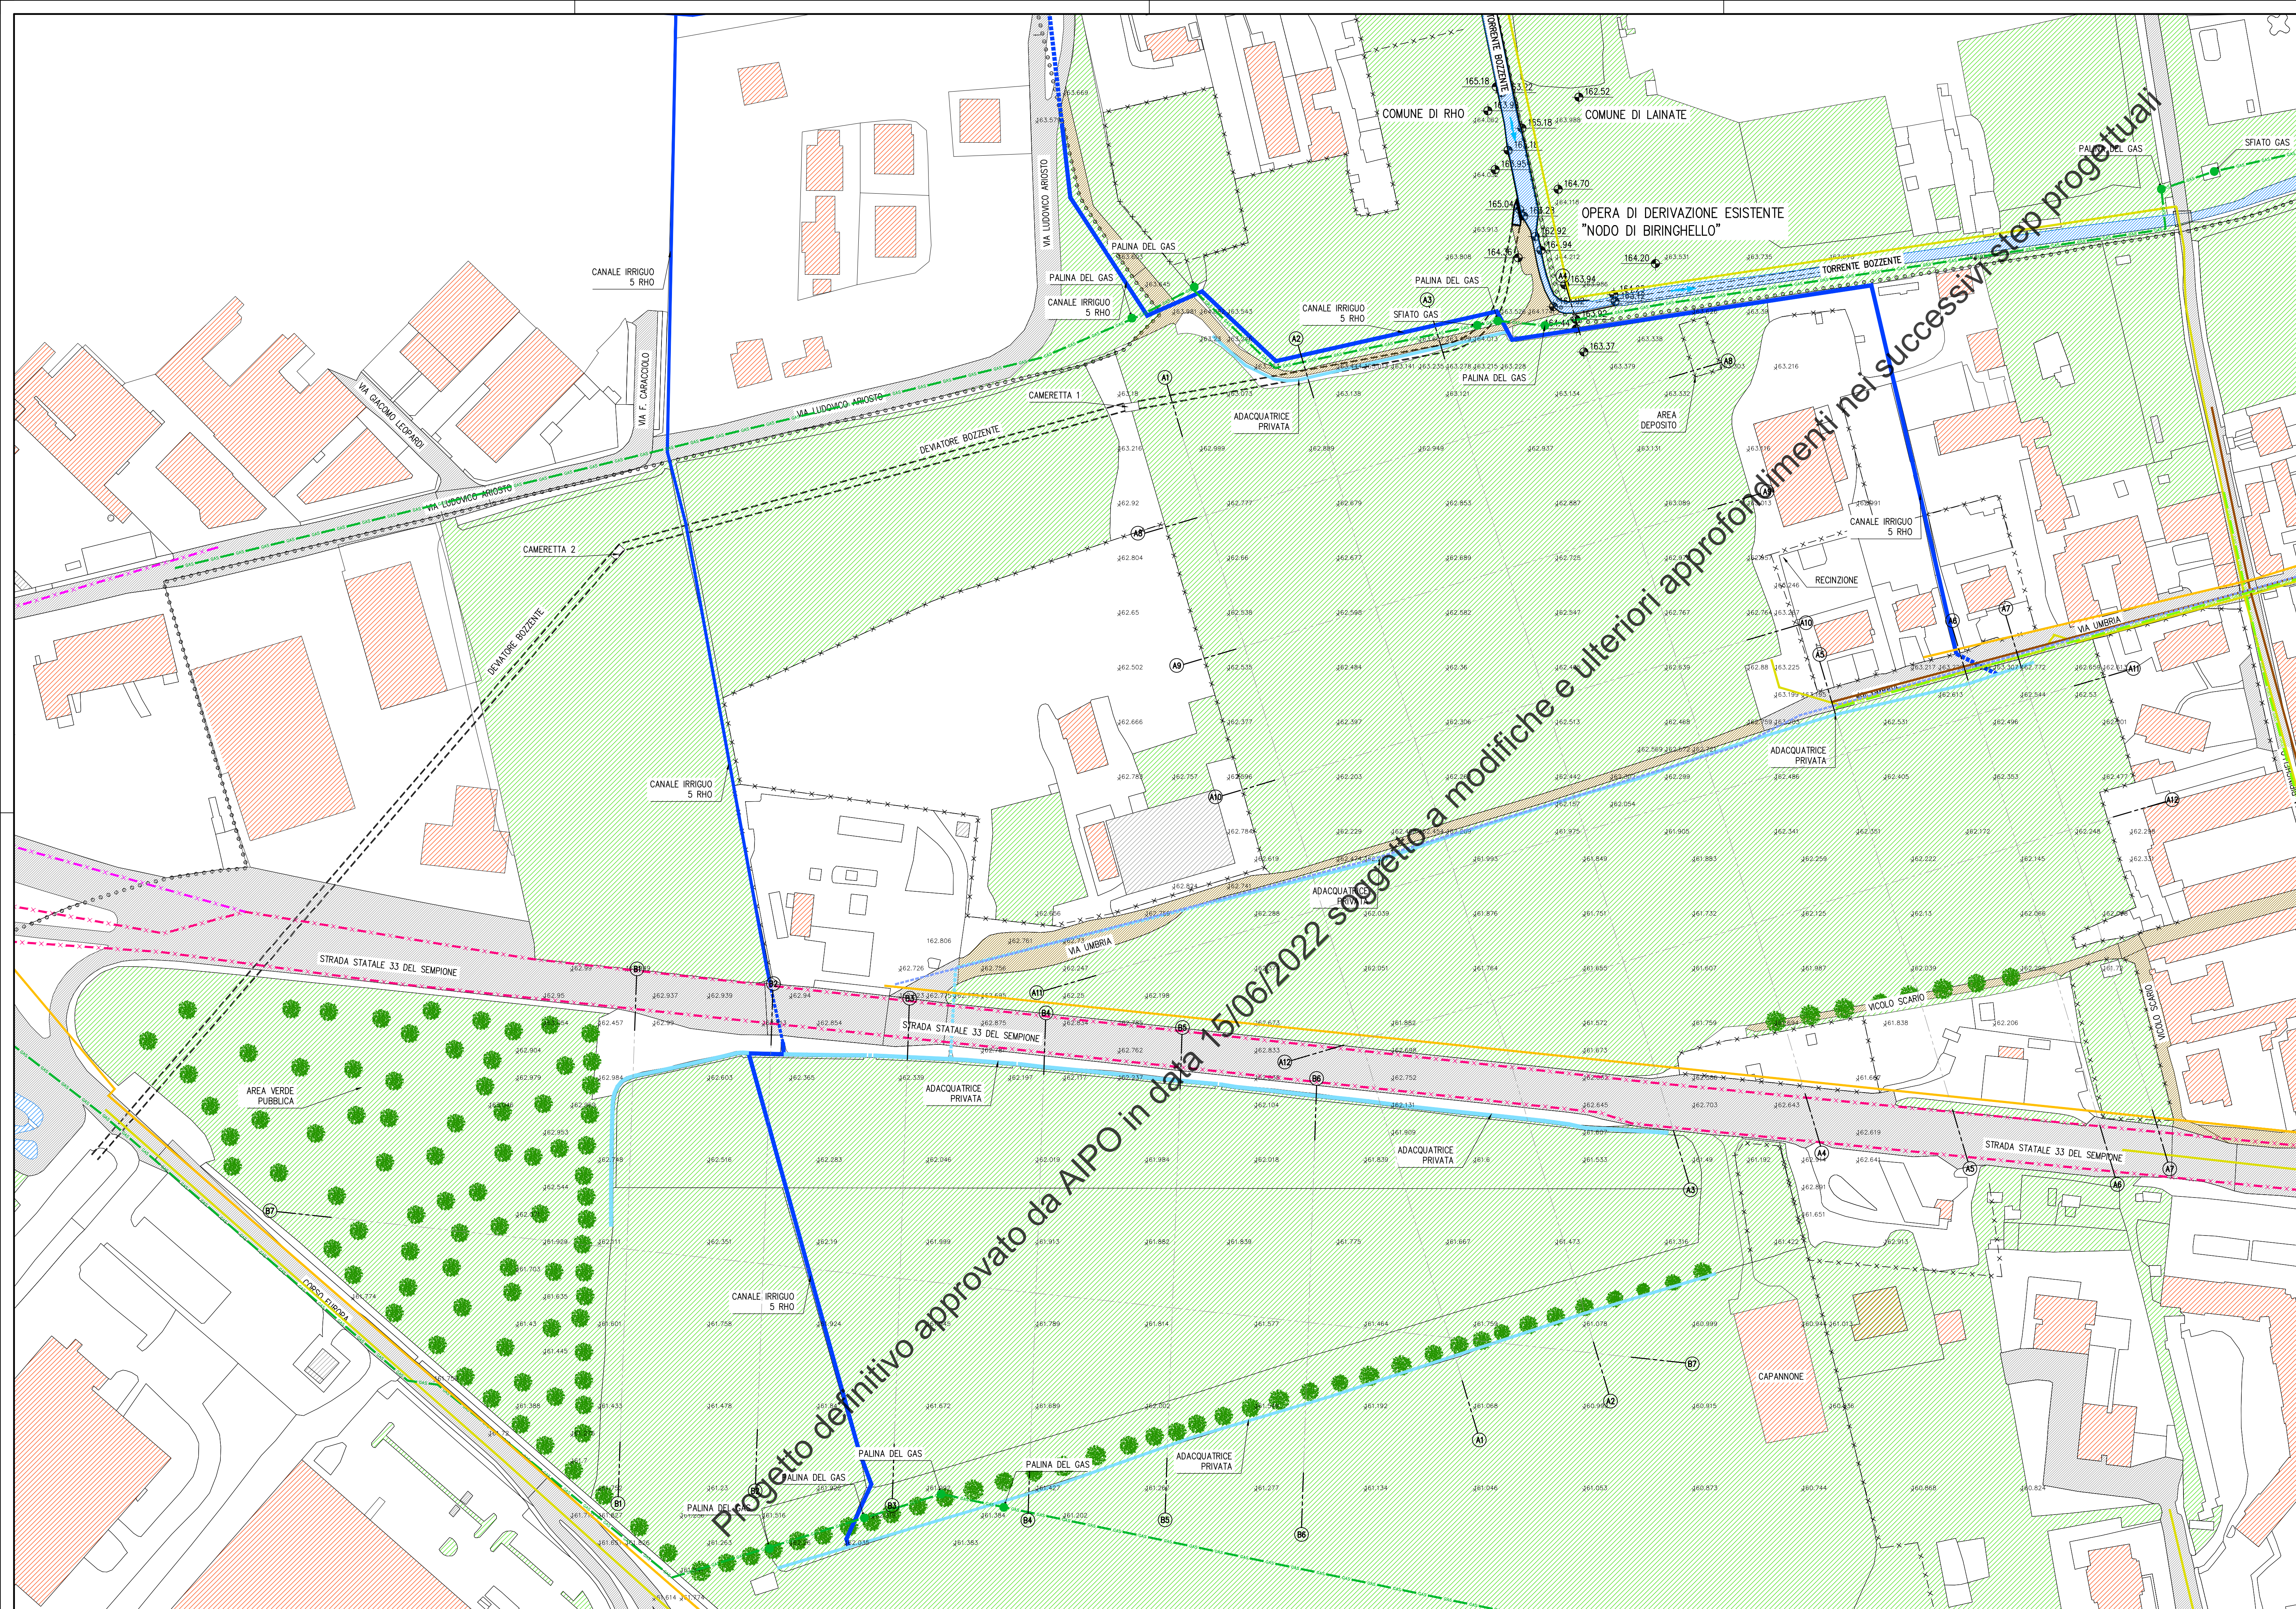

- LEGENDA:
- CANALE IRRIGUIO DEL CONSORZIO VILLORESI
 - CANALE IRRIGUIO DEL CONSORZIO VILLORESI TOMBINATO
 - ADACQUATRICE AGRICOLA PRIVATA
 - ADACQUATRICE AGRICOLA PRIVATA TOMBINATA
 - RETE TELECOMUNICAZIONI
 - ILLUMINAZIONE PUBBLICA
 - RETE FOGNARIA
 - RETE GAS ALTA PRESSIONE
 - RETE GAS BASSA PRESSIONE
 - RETE IDRICA
 - RETE ELETTRICA - ALTA TENSIONE
 - RETE ELETTRICA - MEDIA TENSIONE



MI-E-799 INTERVENTO PER
L'ELIMINAZIONE DEL RISCHIO IDRAULICO
NELL'ABITATO DI BIRINGHELLO IN COMUNE DI RHO

PROGETTO DEFINITIVO

PLANIMETRIA GENERALE AREA
D'INTERVENTO IN LOC. BIRINGHELLO
(STATO DI FATTO)

TAV. N°
3

SCALA 1:1.000

PROGETTISTA:
DOTT. ING.
FULVIO BERNABEI

GRUPPO DI LAVORO:
DOTT. ING. STEFANO ADAMI
DOTT. ING. LORENZO BENNICASA STAGNI
DOTT. ING. ALBERTO MELODIA



DIZETA INGEGNERIA
STUDIO ASSOCIATO
Via Bassini, 19 - 20133 MILANO Tel. 02-70600125
amministrazione@dizetaingegneria.it Fax 02-70600014

DATA
GIUGNO 2022

COMMESSA N°
003/2020

REDATTO
MELODIA

CONTROLLATO
ADAMI

APPROVATO
BERNABEI

NOME FILE
TAV.3.DWG

DESCRIZIONE MODIFICA

REV. DATA

REDAZIONE CONTR. APPR.

A TERMINI DI LEGGE CI SI RISERVA LA PROPRIETA' DEL PRESENTE ELABORATO, CHE PERTANTO NON PUO' ESSERE RIPRODOTTO E/O CEDUTO A TERZI SENZA AUTORIZZAZIONE DELLA DIZETA INGEGNERIA